

EDIFICIO RESIDENCIAL PINTOR VELAZQUEZ

C/ PINTOR VELAZQUEZ



MÓSTOLES

FASE 2 : VIVIENDAS VL

VIVIENDA TIPO VL1

BLOQUE A BAJO A N° UNIDADES 1

BAJO B N° UNIDADES 1

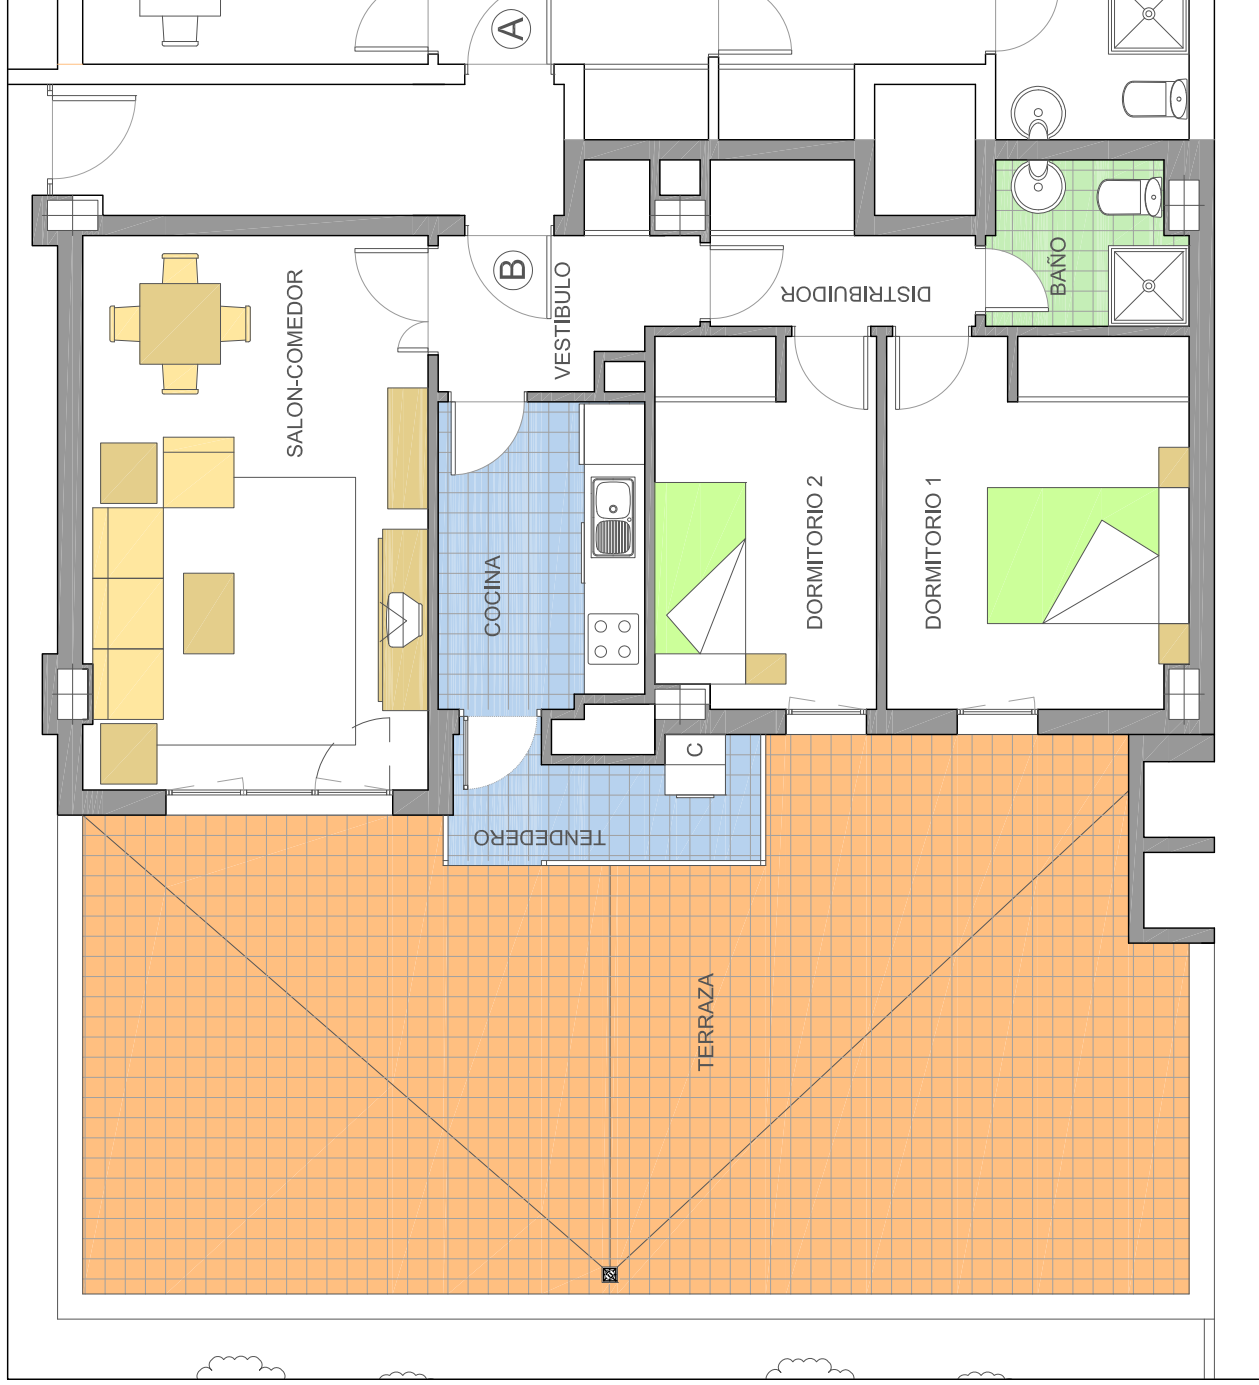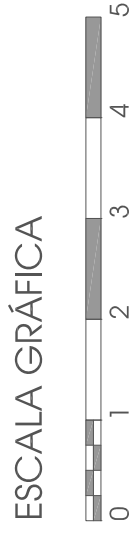

CUADRO DE SUPERFICIES

TOTAL CONSTRUIDA NETA	69.20
TOTAL CONSTRUIDA CON COMUNES	91.75

NOTA . LAS SUPERFICIES REFLEJADAS EN EL CUADRO SE CORRESPONDEN CON LA MENOR DE CADA TIPO



FECHA : MARZO 2010
ESCALA 1 / 75

DIEGO GARCIA MORALES
GONZALO POLO ARIAS

ARQUITECTOS

EDIFICIO RESIDENCIAL PINTOR VELAZQUEZ

C/ PINTOR VELAZQUEZ

MÓSTOLES


FASE 2 : VIVIENDAS VL

VIVIENDA TIPO VL2

BLOQUE A 1ª a 7ª A N° UNIDADES 7



ESCALA GRÁFICA

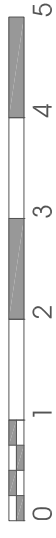

CUADRO DE SUPERFICIES

TOTAL CONSTRUIDA NETA	65.29
TOTAL CONSTRUIDA CON COMUNES	86.57

NOTA . LAS SUPERFICIES REFLEJADAS EN EL CUADRO SE CORRESPONDEN CON LA MENOR DE CADA TIPO



FECHA : MARZO 2010
ESCALA 1 / 75

DIEGO GARCIA MORALES
GONZALO POLO ARIAS

ARQUITECTOS

EDIFICIO RESIDENCIAL PINTOR VELAZQUEZ

C/ PINTOR VELAZQUEZ



MÓSTOLES

FASE 2 : VIVIENDAS VL

VIVIENDA TIPO VL3

BLOQUE A 1ª a 7ª B N° UNIDADES 7

1ª a 7ª C N° UNIDADES 7

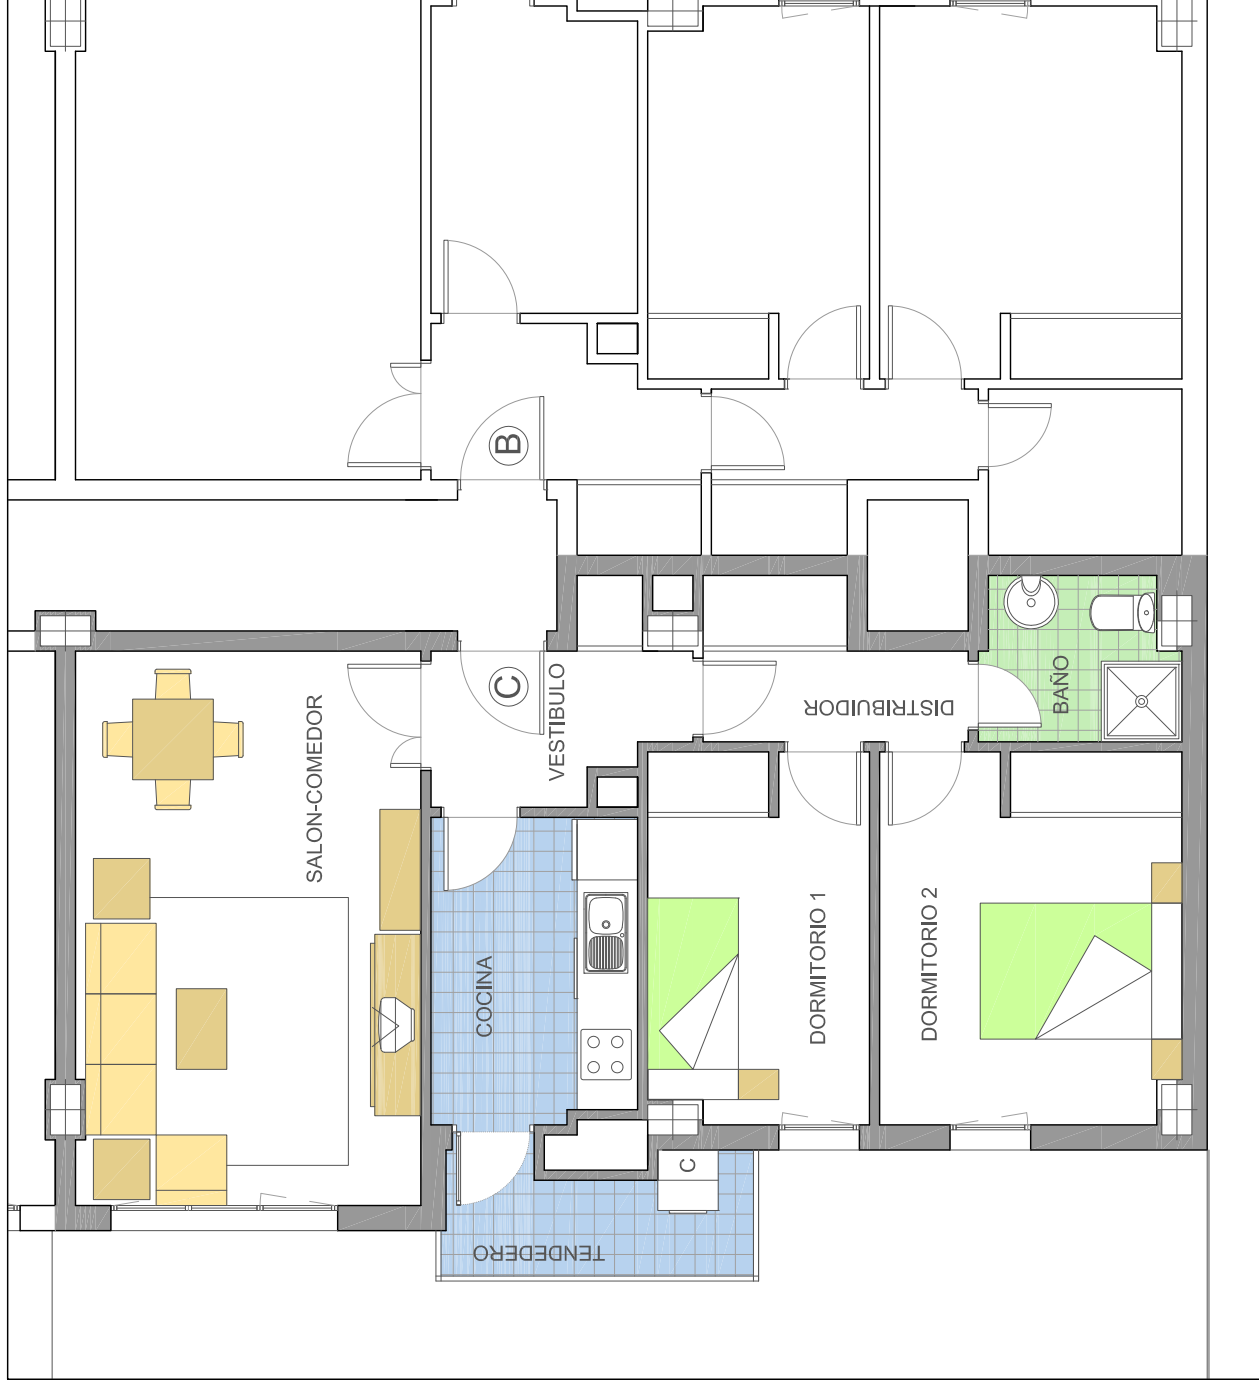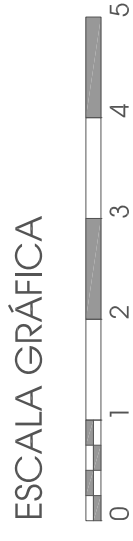

CUADRO DE SUPERFICIES

TOTAL CONSTRUIDA NETA	69.05
TOTAL CONSTRUIDA CON COMUNES	91.55

NOTA . LAS SUPERFICIES REFLEJADAS EN EL CUADRO SE CORRESPONDEN CON LA MENOR DE CADA TIPO



FECHA : MARZO 2010
ESCALA 1 / 75

DIEGO GARCIA MORALES
GONZALO POLO ARIAS

ARQUITECTOS

EDIFICIO RESIDENCIAL PINTOR VELAZQUEZ

C/ PINTOR VELAZQUEZ



MÓSTOLES

FASE 2 : VIVIENDAS VL

VIVIENDA TIPO VL4

BLOQUE A 1ª a 7ª D N° UNIDADES 7

ESCALA GRÁFICA

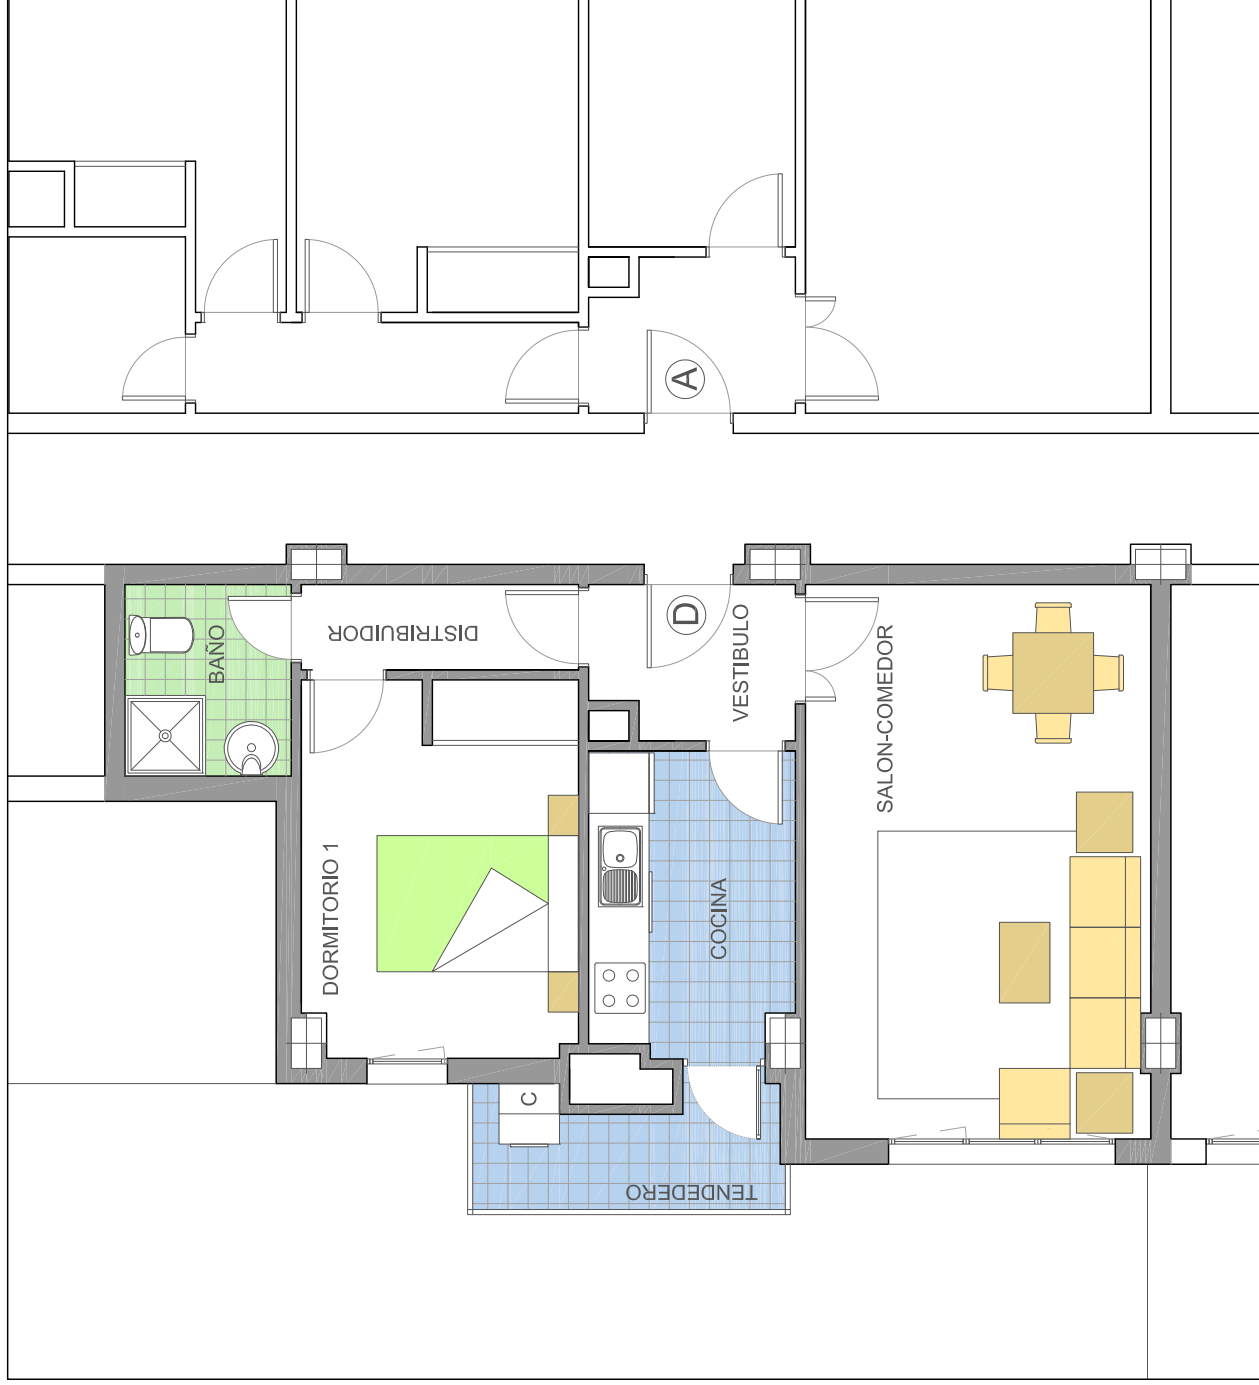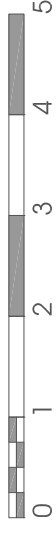

CUADRO DE SUPERFICIES

TOTAL CONSTRUIDA NETA	55.00
TOTAL CONSTRUIDA CON COMUNES	72.92

NOTA . LAS SUPERFICIES REFLEJADAS EN EL CUADRO SE CORRESPONDEN CON LA MENOR DE CADA TIPO



FECHA : MARZO 2010
ESCALA 1 / 75

DIEGO GARCIA MORALES
GONZALO POLO ARIAS

ARQUITECTOS

EDIFICIO RESIDENCIAL PINTOR VELAZQUEZ

C/ PINTOR VELAZQUEZ



MÓSTOLES

FASE 2 : VIVIENDAS VL

VIVIENDA TIPO VL5

BLOQUE A 1ª E N° UNIDADES 1

BLOQUE B 1ª B N° UNIDADES 1

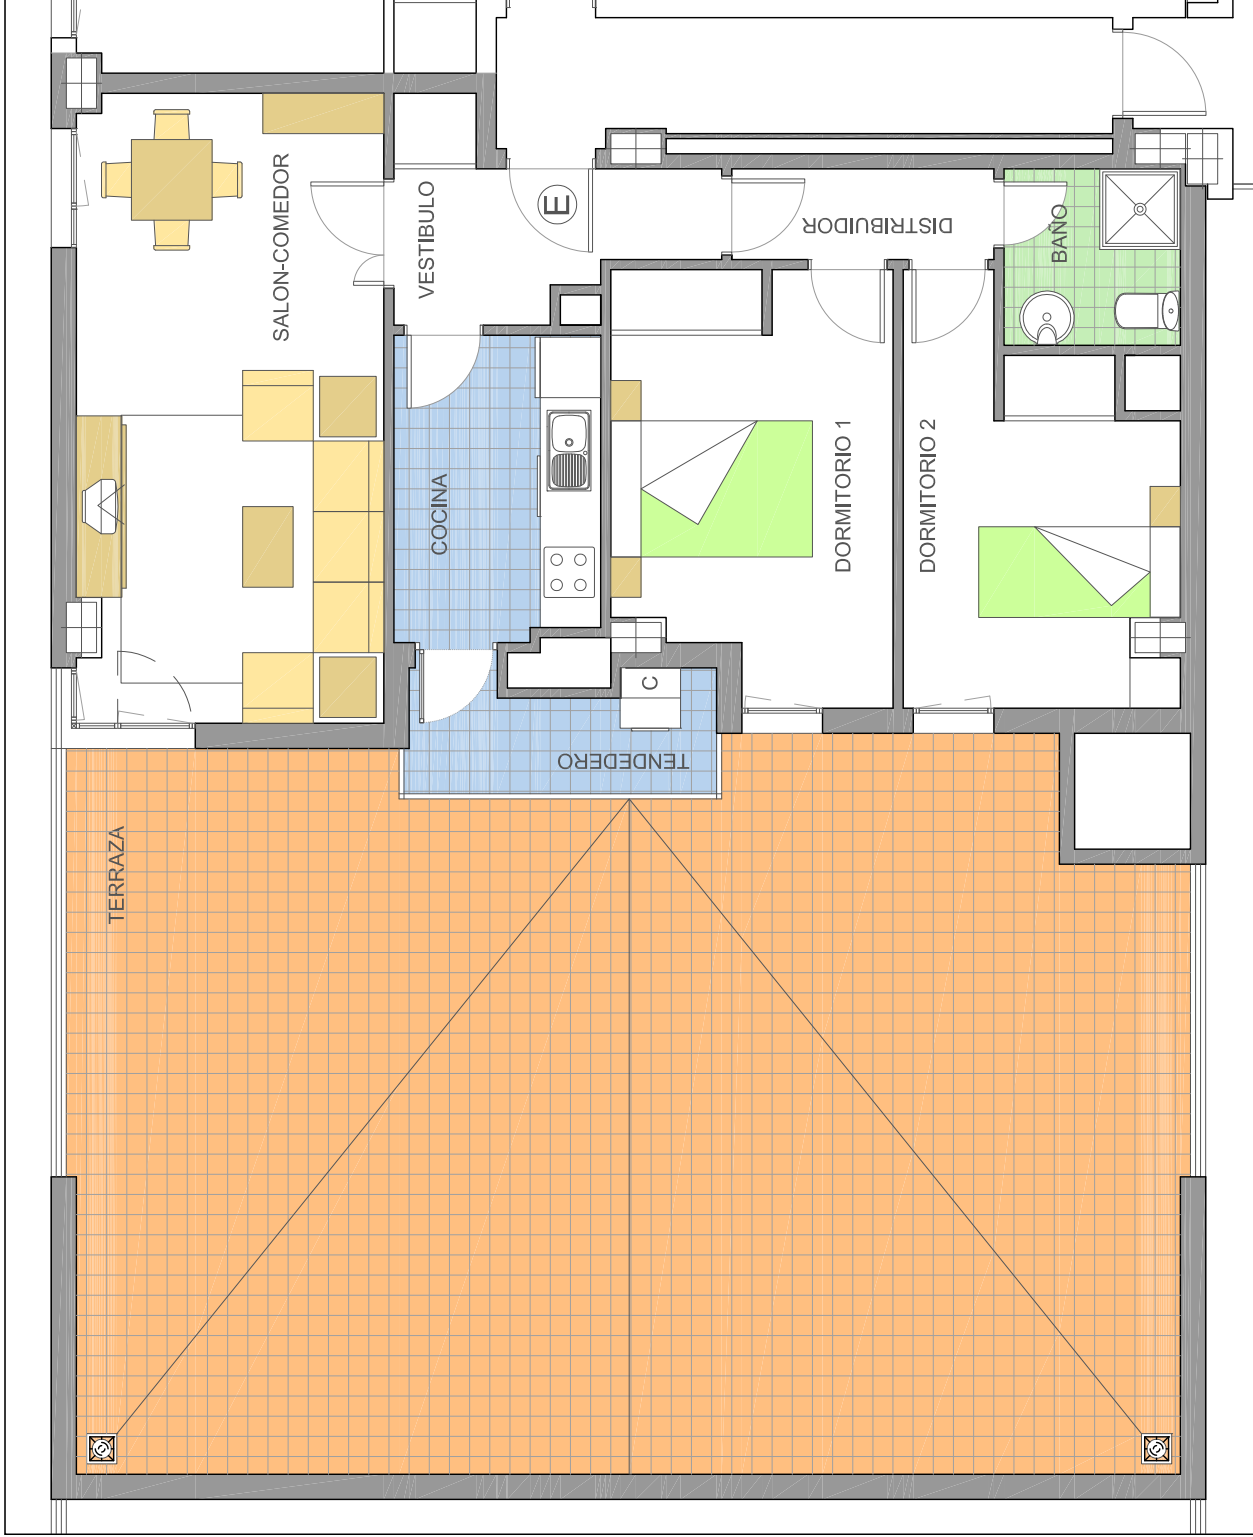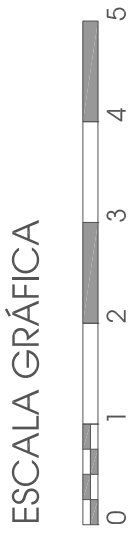

CUADRO DE SUPERFICIES

TOTAL CONSTRUIDA NETA	70.92
TOTAL CONSTRUIDA CON COMUNES	94.03

NOTA . LAS SUPERFICIES REFLEJADAS EN EL CUADRO SE CORRESPONDEN CON LA MENOR DE CADA TIPO



FECHA : MARZO 2010
ESCALA 1 / 75

DIEGO GARCIA MORALES
GONZALO POLO ARIAS

ARQUITECTOS

EDIFICIO RESIDENCIAL PINTOR VELAZQUEZ

C/ PINTOR VELAZQUEZ

MÓSTOLES

FASE 2 : VIVIENDAS VL


VIVIENDA TIPO VL6

BLOQUE A 1ª a 8ª F - 2ª a 8ª E N° UNIDADES 15

BLOQUE B 1ª a 8ª A - 2ª a 8ª B N° UNIDADES 15



ESCALA GRÁFICA

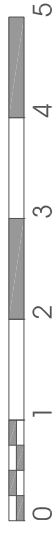

CUADRO DE SUPERFICIES

TOTAL CONSTRUIDA NETA	70.00
TOTAL CONSTRUIDA CON COMUNES	92.81

NOTA . LAS SUPERFICIES REFLEJADAS EN EL CUADRO SE CORRESPONDEN CON LA MENOR DE CADA TIPO



FECHA : MARZO 2010
ESCALA 1 / 75

DIEGO GARCIA MORALES
GONZALO POLO ARIAS

ARQUITECTOS

EDIFICIO RESIDENCIAL PINTOR VELAZQUEZ


C/ PINTOR VELAZQUEZ

MÓSTOLES

FASE 2 : VIVIENDAS VL

VIVIENDA TIPO VL7

BLOQUE B 1ª a 8ª C N° UNIDADES 8

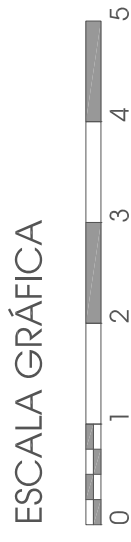

CUADRO DE SUPERFICIES

TOTAL CONSTRUIDA NETA	92.47
TOTAL CONSTRUIDA CON COMUNES	129.18

NOTA . LAS SUPERFICIES REFLEJADAS EN EL CUADRO SE CORRESPONDEN CON LA MENOR DE CADA TIPO



FECHA : MARZO 2010
ESCALA 1 / 75

DIEGO GARCIA MORALES
GONZALO POLO ARIAS

ARQUITECTOS

EDIFICIO RESIDENCIAL PINTOR VELAZQUEZ

C/ PINTOR VELAZQUEZ

MÓSTOLES

FASE 2 : VIVIENDAS VL

VIVIENDA TIPO VL8

BLOQUE A 8ª A y B N° UNIDADES 2.




CUADRO DE SUPERFICIES

TOTAL CONSTRUIDA NETA	80.61
TOTAL CONSTRUIDA CON COMUNES	106.88

NOTA . LAS SUPERFICIES REFLEJADAS EN EL CUADRO SE CORRESPONDEN CON LA MENOR DE CADA TIPO

ESCALA GRÁFICA

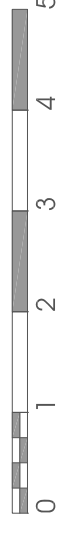

FECHA : MARZO 2010
ESCALA 1 / 75

DIEGO GARCIA MORALES
GONZALO POLO ARIAS

ARQUITECTOS

EDIFICIO RESIDENCIAL PINTOR VELAZQUEZ

C/ PINTOR VELAZQUEZ




MÓSTOLES

FASE 1 : VIVIENDAS VPPL

VIVIENDA TIPO VPPL1

PLANTA BAJA VIVIENDA A N° UNIDADES 1

ESCALA GRÁFICA

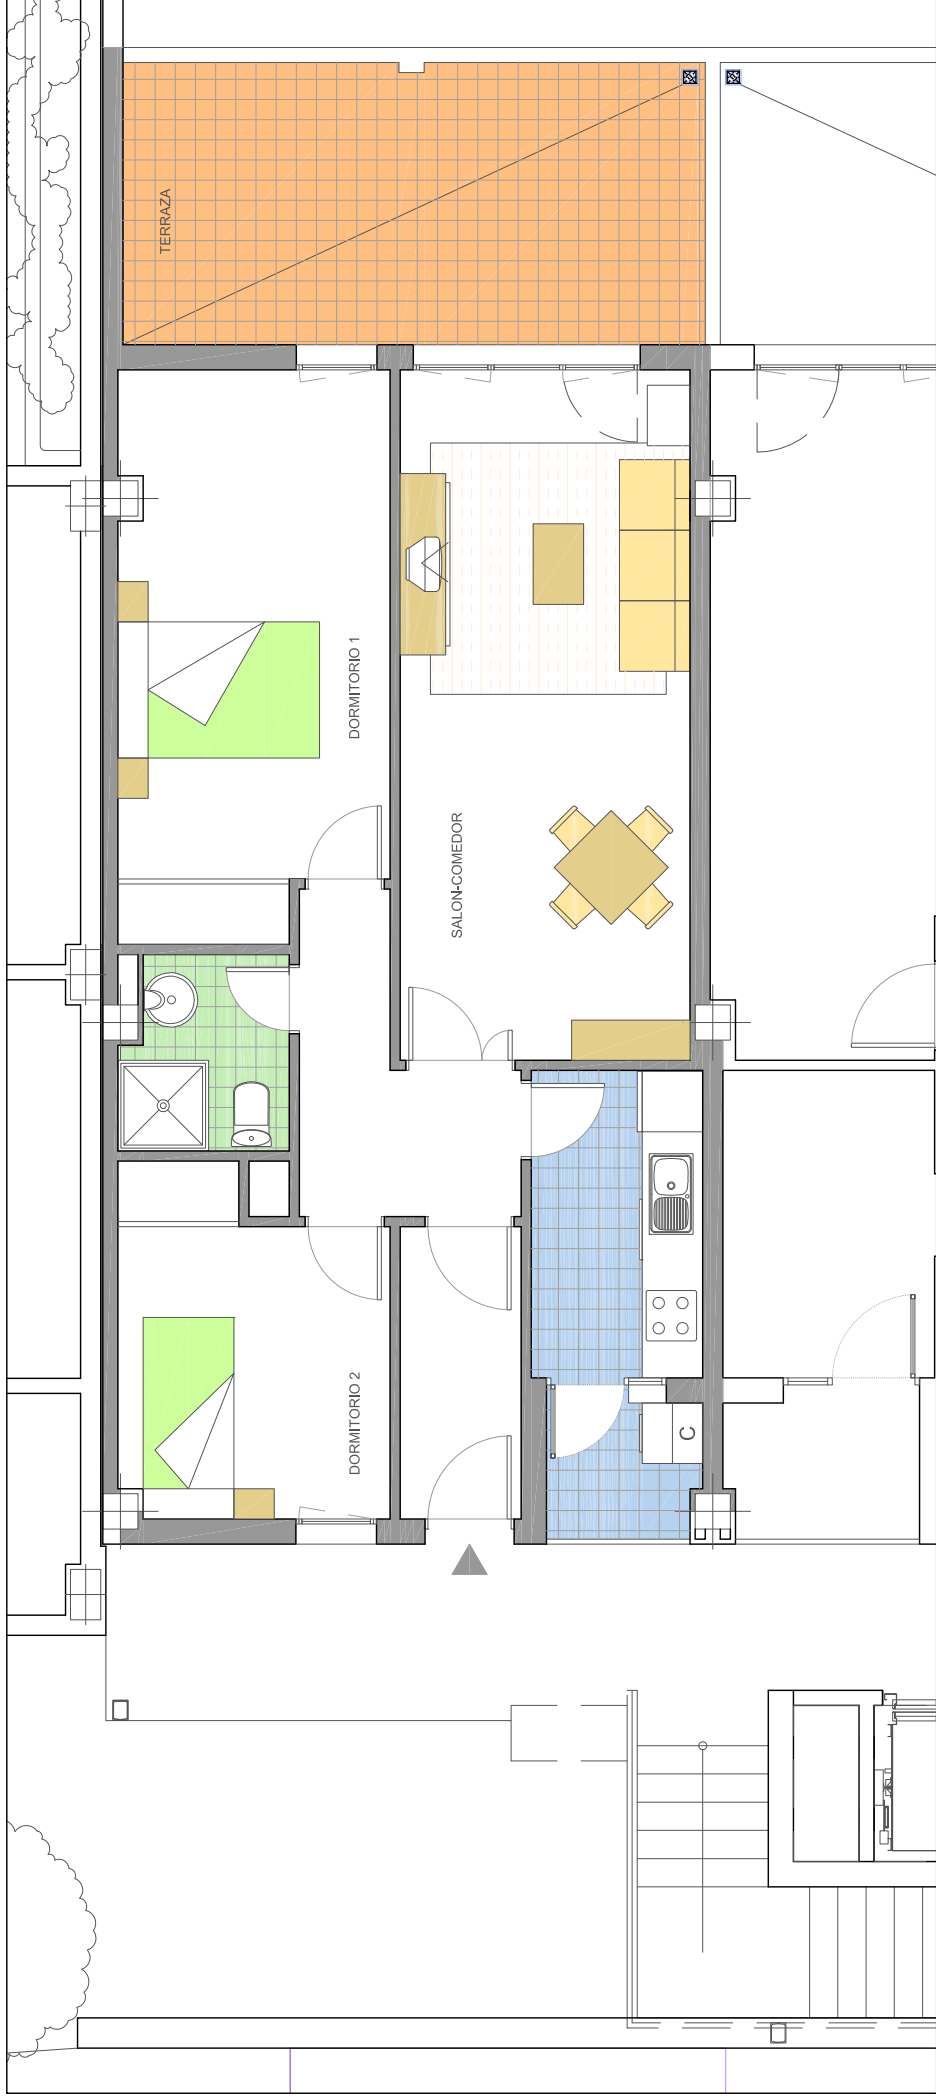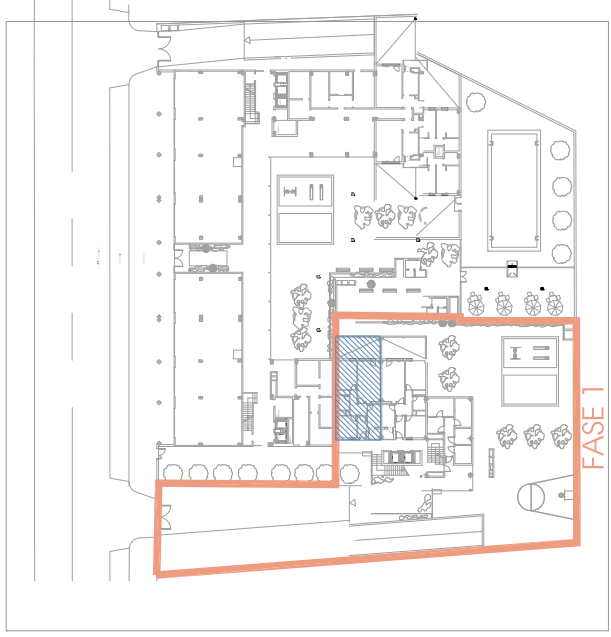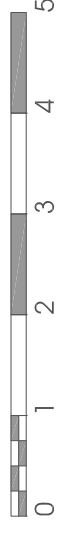

CUADRO DE SUPERFICIES

ESP. INTERIORES	SUP. UTIL (m2)	SUP. COMPUTABLE	
VESTIBULO	3.48		
COCINA	5.19		
ESTAR COMEDOR	19.69		
PASILLO	5.04		
BAÑO	3.09		
DORMITORIO 1	14.63		
DORMITORIO 2	8.53		
UTIL INTERIOR	59.65		
ESP. EXTERIORES		SUP. REAL	SUP. COMPUTABLE
TENEDERO		2.18	1.09
TERRAZA		16.17	4.88
ÚTIL EXTERIORES	18.35	18.35	5.97
TOTAL UTIL	78.00	78.00	65.62
TOTAL CONSTRUIDA			74.67

NOTA . LA SUPEFICIE TOTAL CONSTRUIDA SE REFIERE A LA SUPERFICIE TOTAL CONSTRUIDA COMPUTABLE A EFECTOS DE EDIFICABILIDAD



FECHA : FEBRERO 2010
ESCALA 1/75

DIEGO GARCIA MORALES
GONZALO POLO ARIAS

ARQUITECTOS

EDIFICIO RESIDENCIAL PINTOR VELAZQUEZ


C/ PINTOR VELAZQUEZ

MÓSTOLES



FASE 1 : VIVIENDAS VPPL

VIVIENDA TIPO VPPL2M

PLANTA BAJA VIVIENDA B N° UNIDADES 1

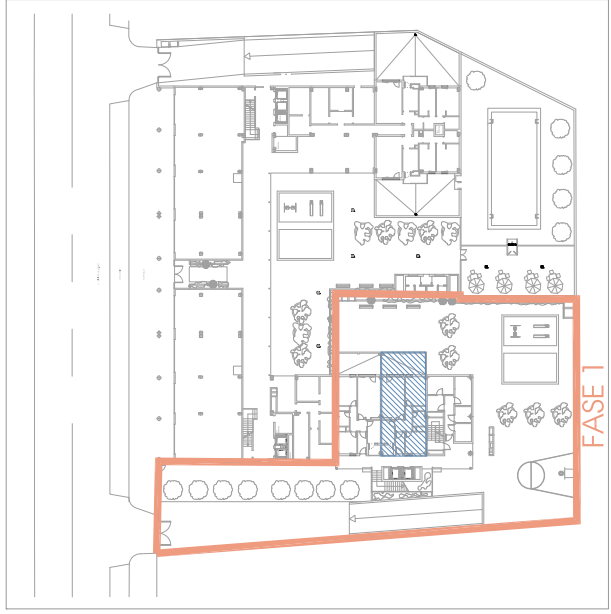

ESCALA GRÁFICA

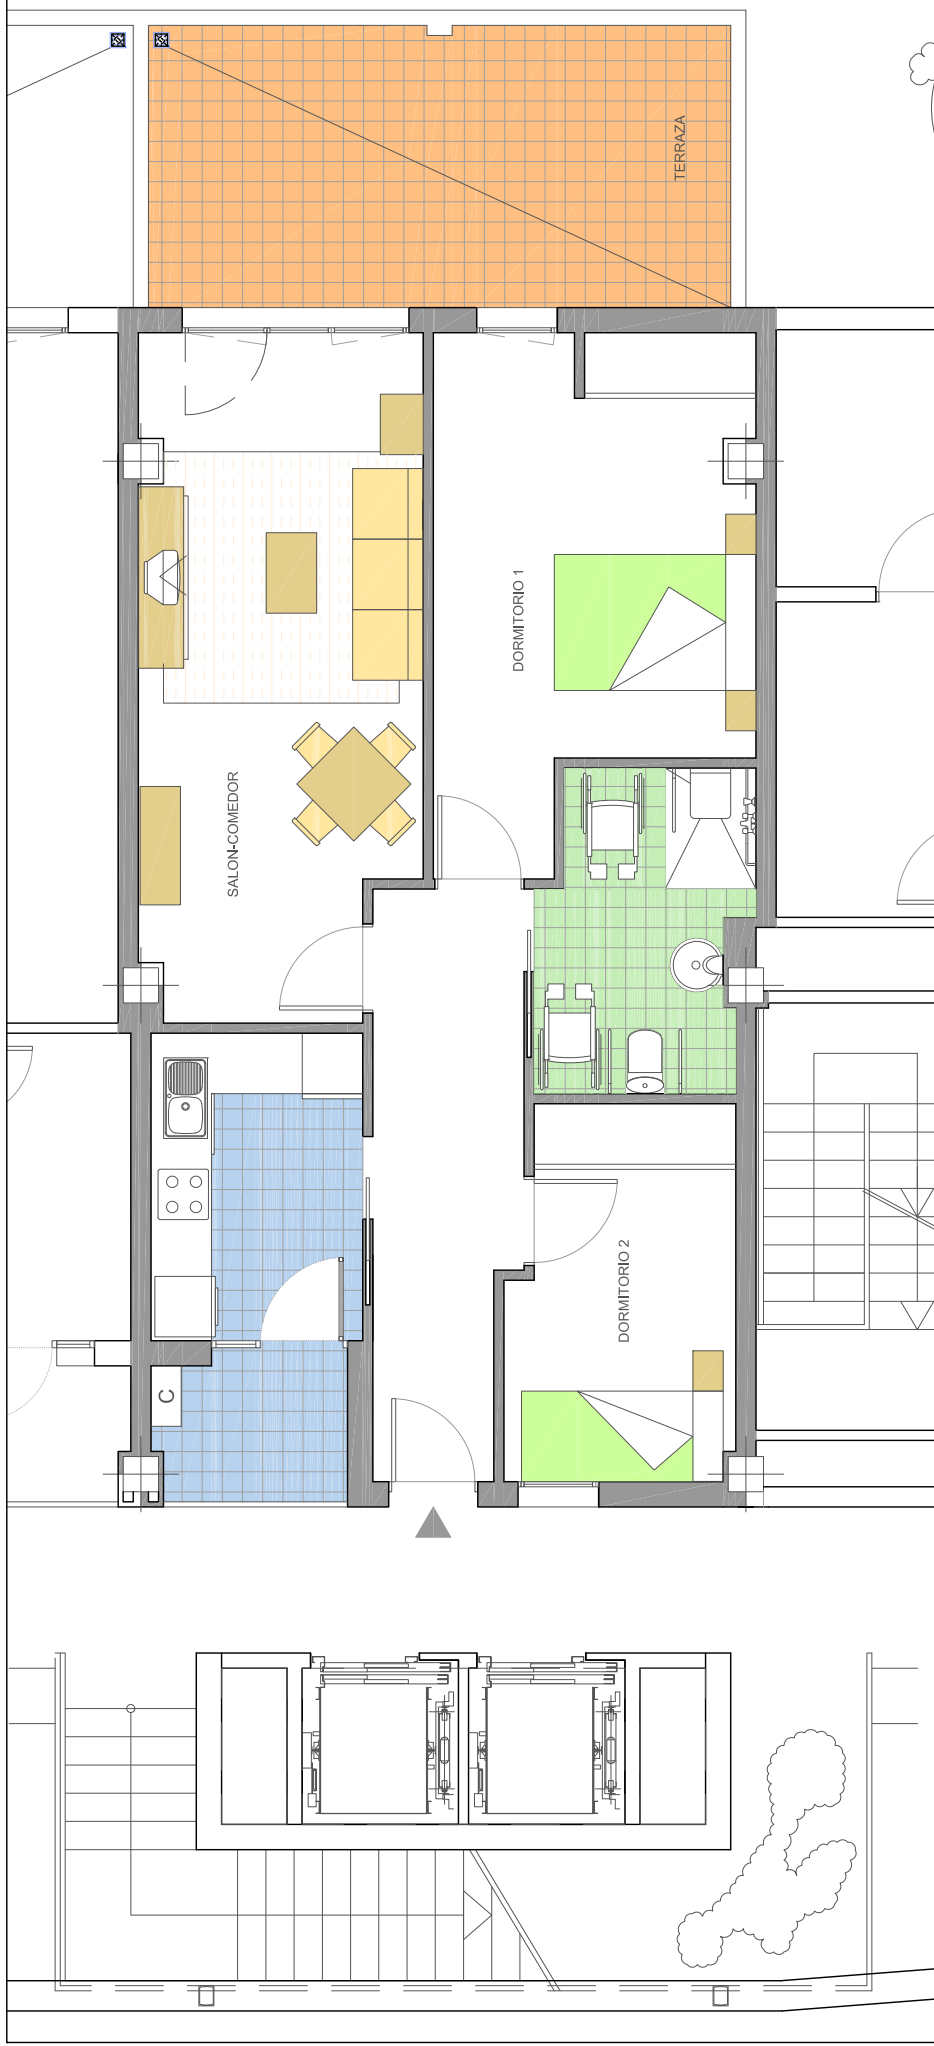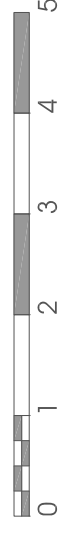

CUADRO DE SUPERFICIES

ESP. INTERIORES	SUP. UTIL (m2)	
VESTIBULO	2.53	
COCINA	6.43	
ESTAR COMEDOR	18.23	
PASILLO	5.85	
BAÑO	6.31	
DORMITORIO 1	14.73	
DORMITORIO 2	8.07	
UTIL INTERIOR	62.15	
ESP. EXTERIORES	SUP. REAL	SUP. COMPUTABLE
TENEDERO	2.81	1.41
TERRAZA	16.17	4.81
ÚTIL EXTERIORES	18.98	6.22
TOTAL UTIL	81.11	68.37
TOTAL CONSTRUIDA		76.49

NOTA . LA SUPEFICIE TOTAL CONSTRUIDA SE REFIERE A LA SUPERFICIE TOTAL CONSTRUIDA COMPUTABLE A EFECTOS DE EDIFICABILIDAD



FECHA : FEBRERO 2010
ESCALA 1/75

DIEGO GARCIA MORALES
GONZALO POLO ARIAS

ARQUITECTOS

EDIFICIO RESIDENCIAL PINTOR VELAZQUEZ

C/ PINTOR VELAZQUEZ

MÓSTOLES



FASE 1 : VIVIENDAS VPPL

VIVIENDA TIPO VPPL3

PLANTA 1ª a 8ª VIVIENDA A N° UNIDADES 8



ESCALA GRÁFICA

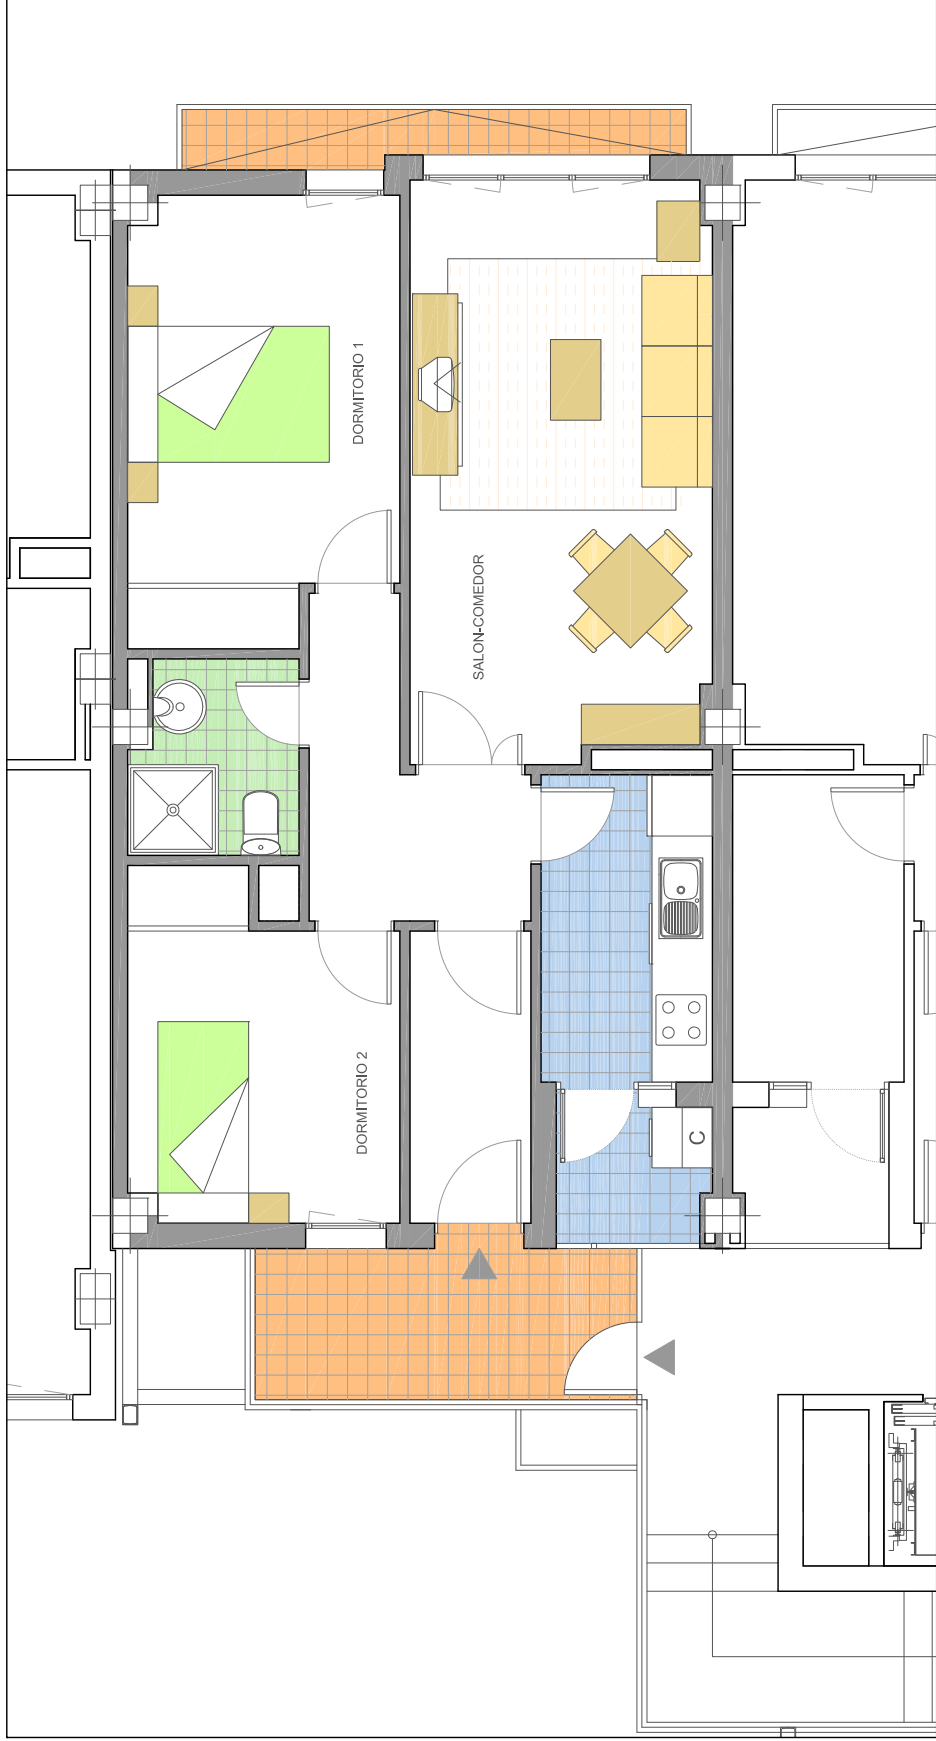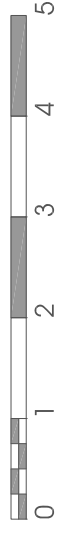

CUADRO DE SUPERFICIES

ESP. INTERIORES	SUP. UTIL (m2)	SUP. COMPUTABLE	
VESTIBULO	3.48	SUP. REAL	SUP. COMPUTABLE
COCINA	5.19		
ESTAR COMEDOR	17.01		
PASILLO	5.04		
BAÑO	3.09		
DORMITORIO 1	11.41		
DORMITORIO 2	8.52		
UTIL INTERIOR	53.74		
ESP. EXTERIORES			
TENEDERO	2.18		1.09
TERRAZA CUBIERTA	5.68		2.84
TERRAZA DESCUB.	2.55		1.28
ÚTIL EXTERIORES	10.41		5.21
TOTAL UTIL	64.15		58.95
TOTAL CONSTRUIDA			71.75

NOTA . LA SUPEFICIE TOTAL CONSTRUIDA SE REFIERE A LA SUPERFICIE TOTAL CONSTRUIDA COMPUTABLE A EFECTOS DE EDIFICABILIDAD



FECHA : FEBRERO 2010
ESCALA 1/75

DIEGO GARCIA MORALES
GONZALO POLO ARIAS

ARQUITECTOS

EDIFICIO RESIDENCIAL PINTOR VELAZQUEZ

C/ PINTOR VELAZQUEZ

MÓSTOLES



FASE 1 : VIVIENDAS VPPL

VIVIENDA TIPO VPPL4

PLANTA 1ª a 8ª VIVIENDA B N° UNIDADES 8



ESCALA GRÁFICA

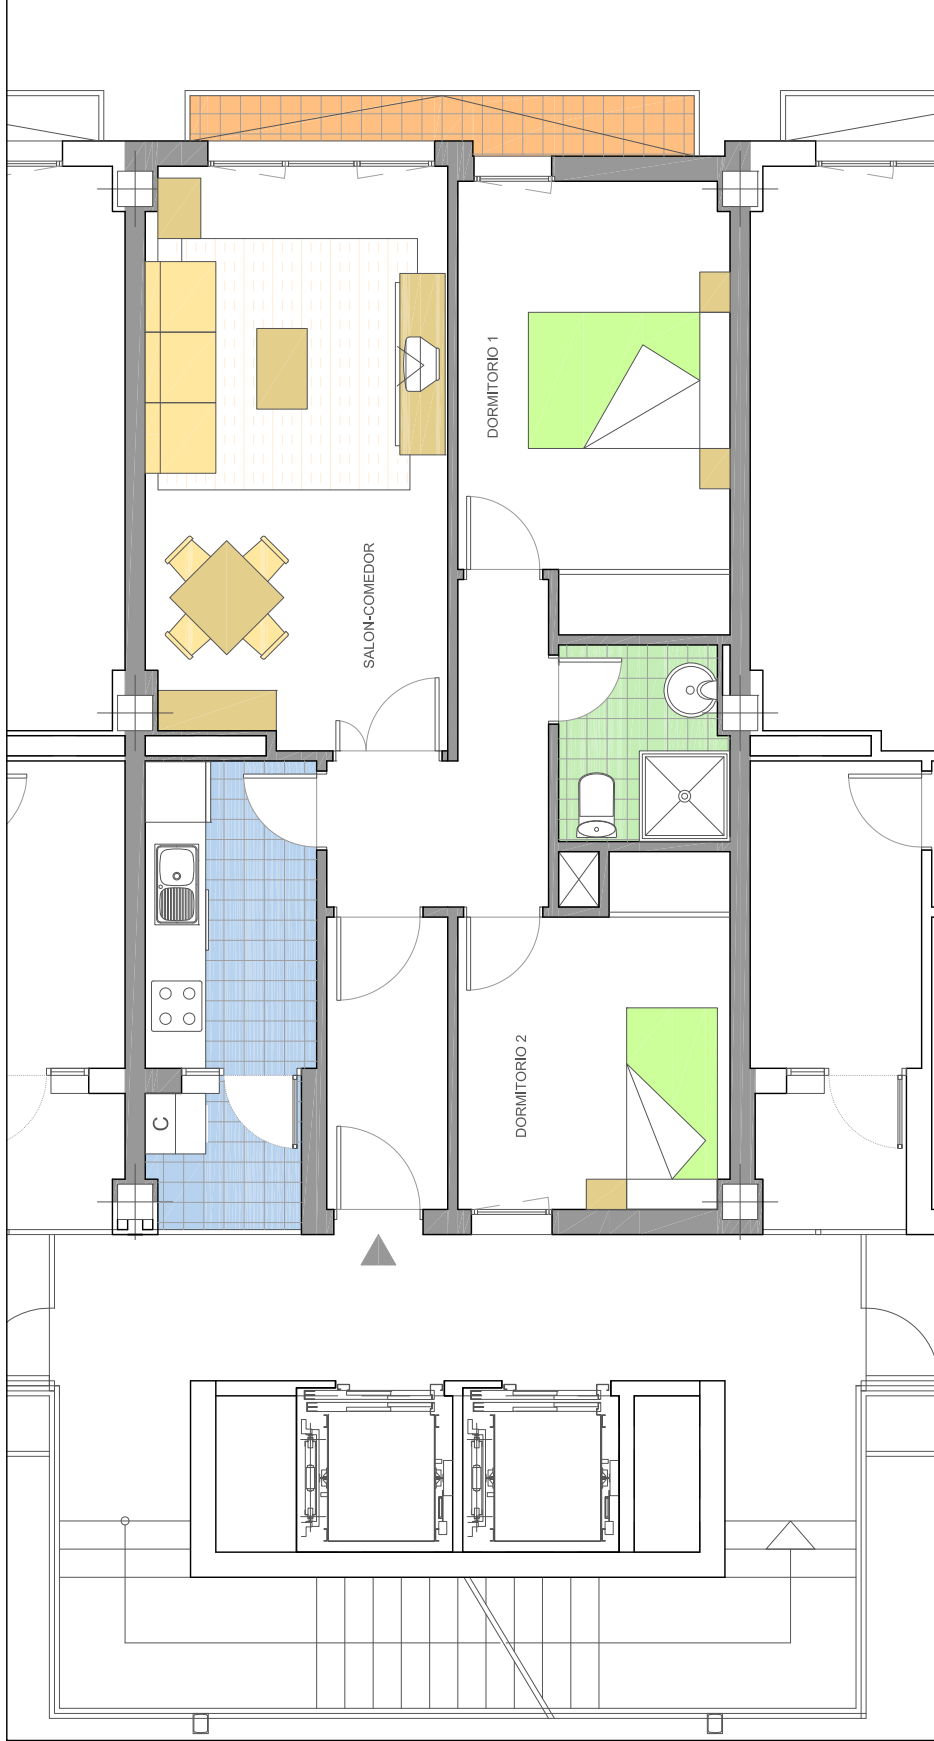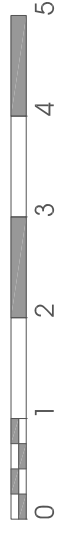

CUADRO DE SUPERFICIES

ESP. INTERIORES	SUP. UTIL (m2)	
VESTIBULO	3.48	
COCINA	5.19	
ESTAR COMEDOR	17.01	
PASILLO	5.04	
BAÑO	3.20	
DORMITORIO 1	11.46	
DORMITORIO 2	8.57	
UTIL INTERIOR	53.95	
ESP. EXTERIORES	SUP. REAL	SUP. COMPUTABLE
TENEDERO	2.18	1.09
TERRAZA DESCUB.	2.58	1.29
ÚTIL EXTERIORES	4.76	2.38
TOTAL UTIL	58.71	56.33
TOTAL CONSTRUIDA		67.65

NOTA . LA SUPEFICIE TOTAL CONSTRUIDA SE REFIERE A LA SUPERFICIE TOTAL CONSTRUIDA COMPUTABLE A EFECTOS DE EDIFICABILIDAD



FECHA : FEBRERO 2010
ESCALA 1/75

DIEGO GARCIA MORALES
GONZALO POLO ARIAS

ARQUITECTOS

EDIFICIO RESIDENCIAL PINTOR VELAZQUEZ

C/ PINTOR VELAZQUEZ

MÓSTOLES



FASE 1 : VIVIENDAS VPPL

VIVIENDA TIPO VPPL5

PLANTA 1ª a 8ª VIVIENDA C N° UNIDADES 8



ESCALA GRÁFICA

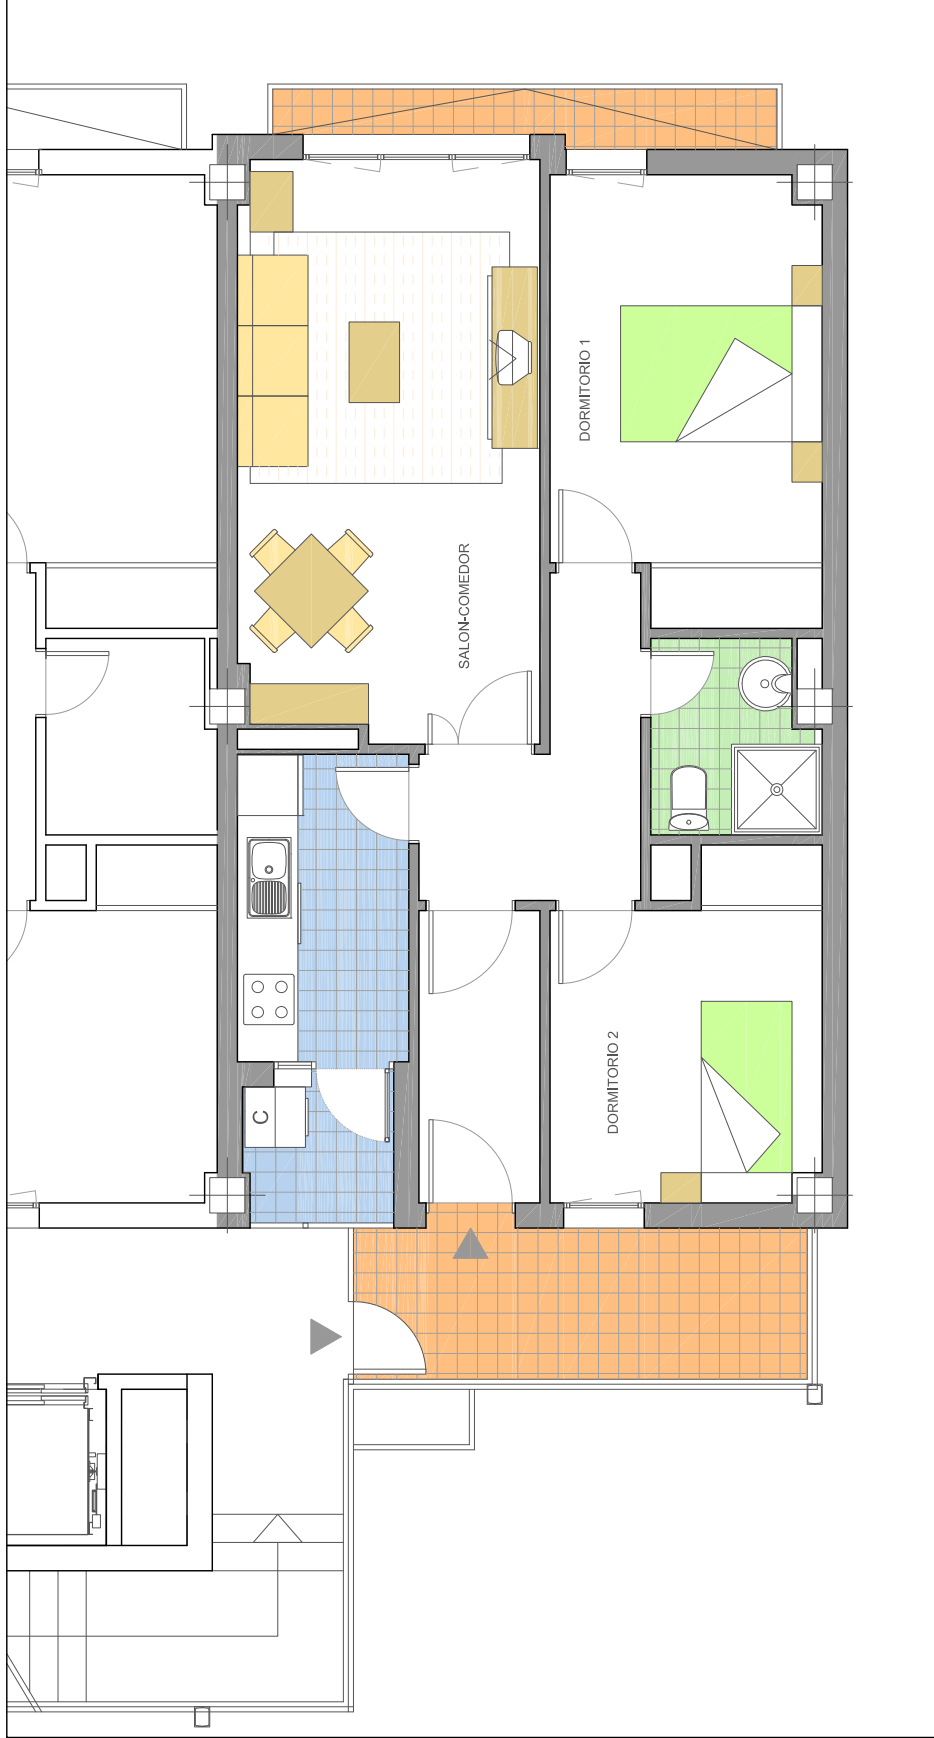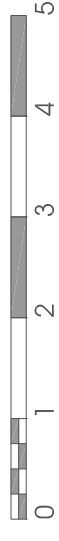

CUADRO DE SUPERFICIES

ESP. INTERIORES	SUP. UTIL (m2)	SUP. COMPUTABLE	
VESTIBULO	3.48	SUP. REAL	SUP. COMPUTABLE
COCINA	5.19		
ESTAR COMEDOR	17.01		
PASILLO	5.04		
BAÑO	3.04		
DORMITORIO 1	11.41		
DORMITORIO 2	8.52		
UTIL INTERIOR	53.69		
ESP. EXTERIORES			
TENEDERO	2.13	2.13	1.07
TERRAZA CUBIERTA	6.75	6.75	3.37
TERRAZA DESCUB.	2.57	2.57	0.93
ÚTIL EXTERIORES	11.45	11.45	5.37
TOTAL UTIL	65.14	65.14	59.06
TOTAL CONSTRUIDA			73.43

NOTA . LA SUPEFICIE TOTAL CONSTRUIDA SE REFIERE A LA SUPERFICIE TOTAL CONSTRUIDA COMPUTABLE A EFECTOS DE EDIFICABILIDAD



FECHA : FEBRERO 2010
ESCALA 1/75

DIEGO GARCIA MORALES
GONZALO POLO ARIAS

ARQUITECTOS