



PL. BAJA - OPCION 1

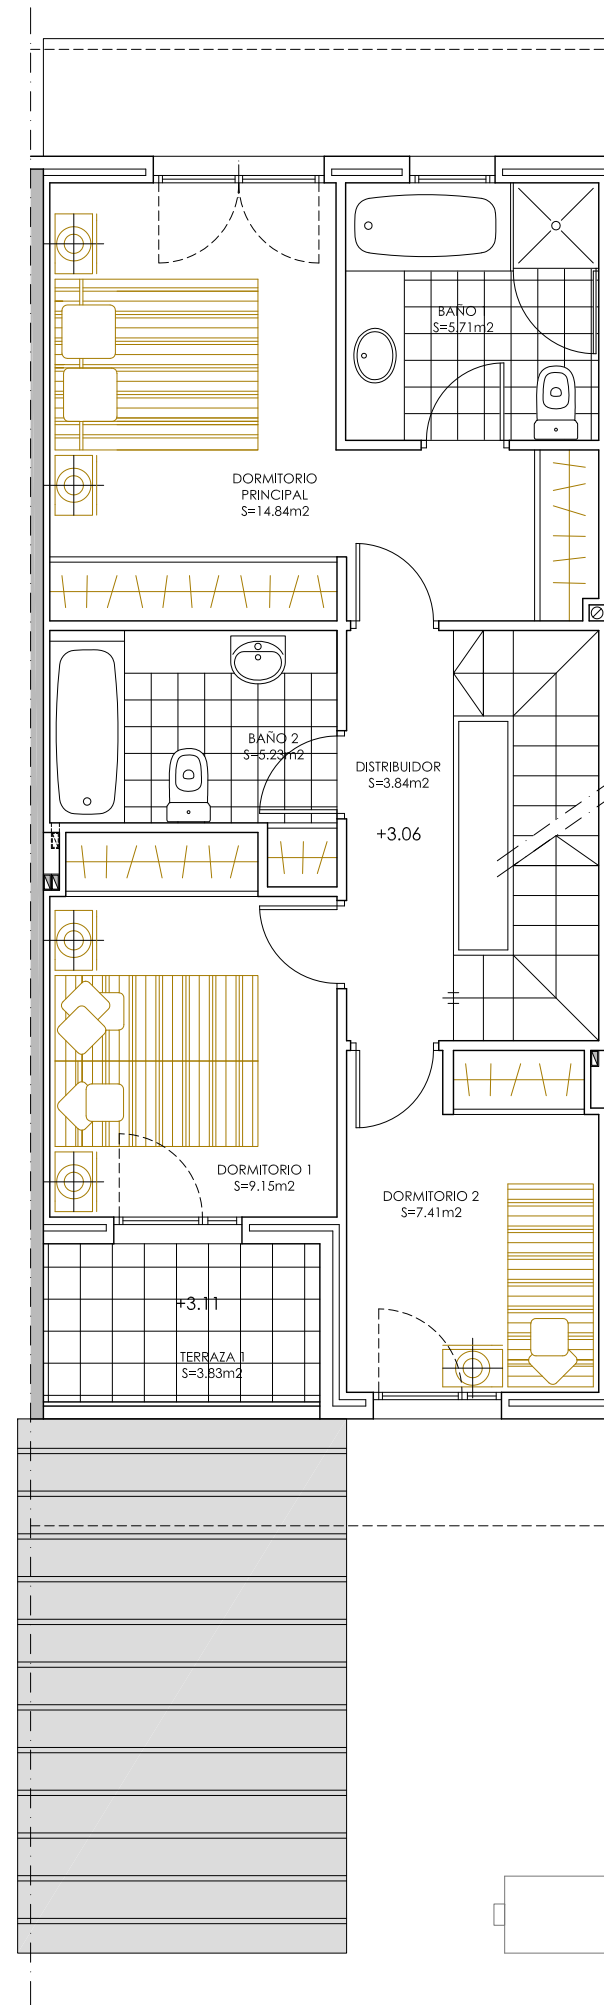


PL. PRIMERA

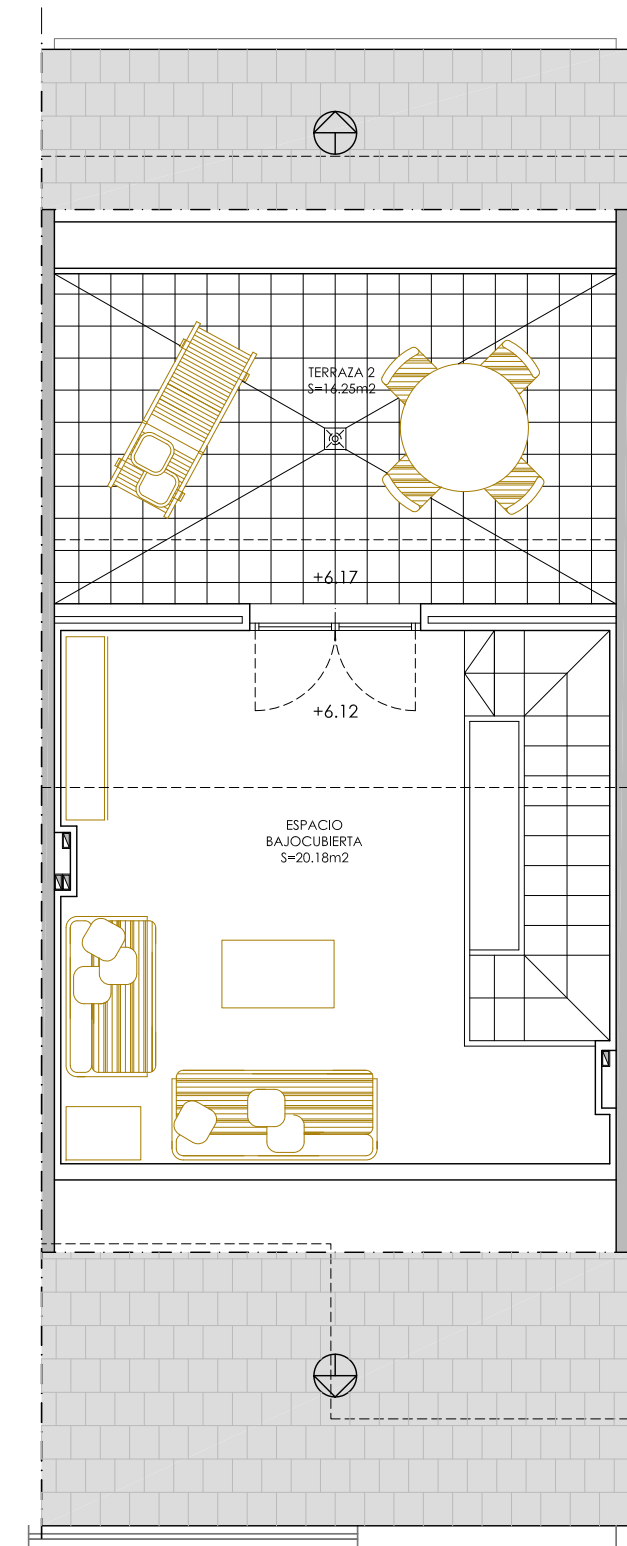


PL. BAJOCUBIERTA


C-QUINCE, S.A.
 32 VIVIENDAS UNIFAMILIARES ADOSADAS
 EN LA PARCELA 12.3b DEL A.H.S. - TORRELODONES
VIVIENDA TIPO - OPCION 1

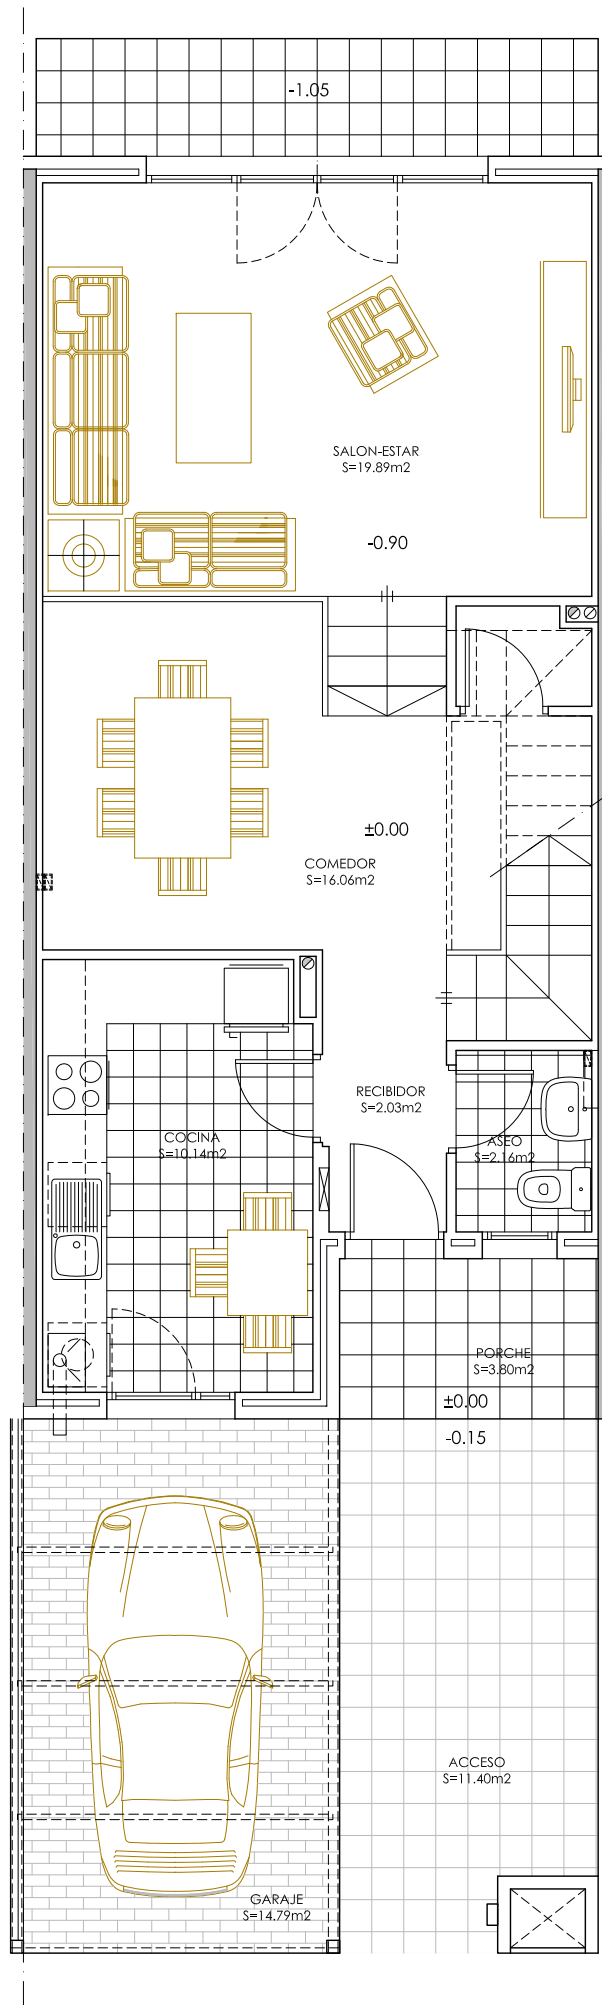

PL. BAJA - OPCION 2

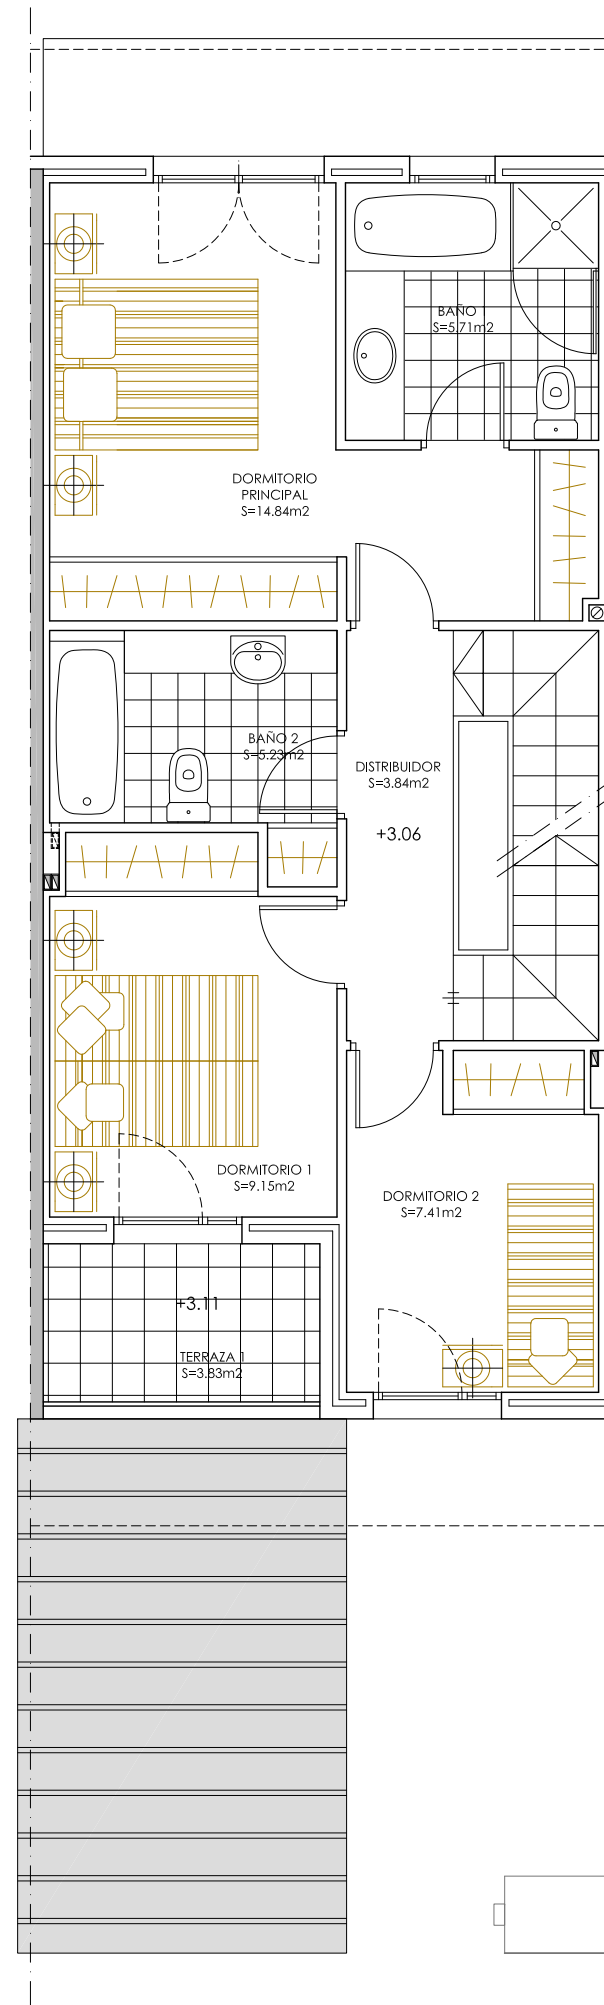


PL. PRIMERA

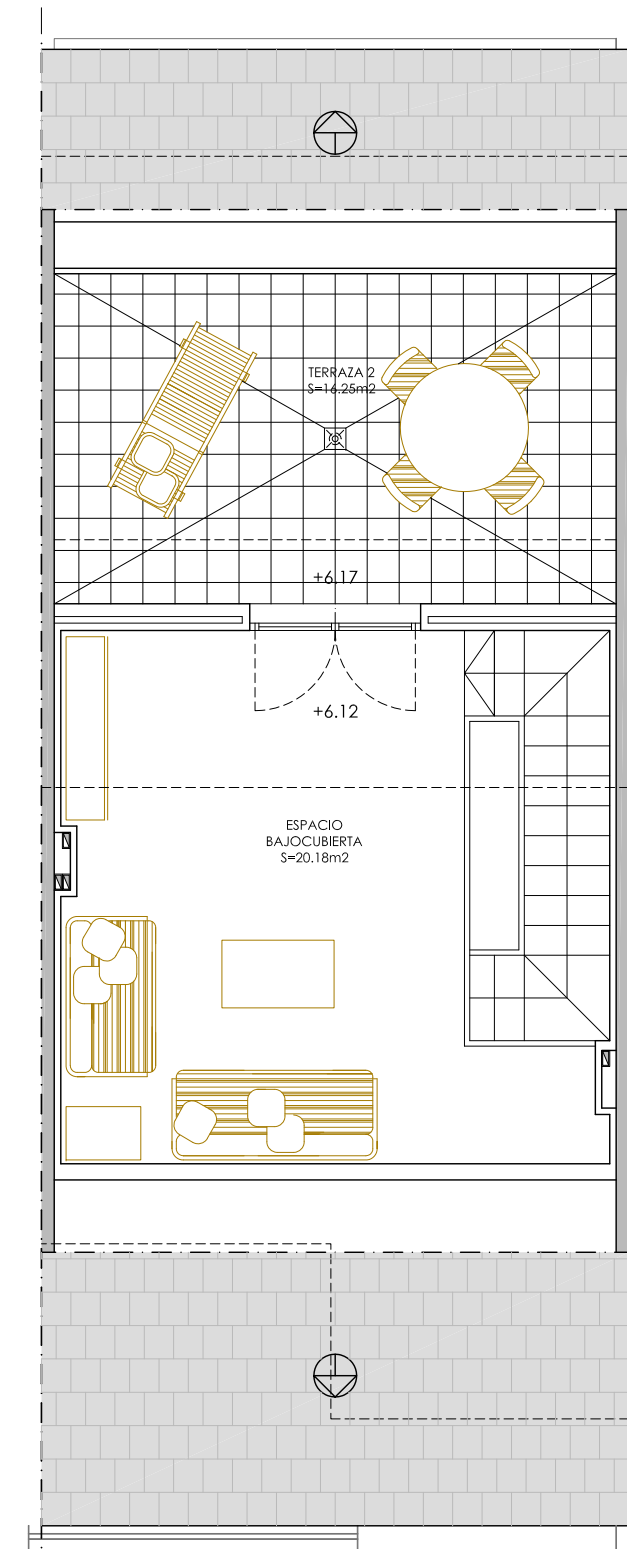

PL. BAJOCUBIERTA

C-QUINCE, S.A.
 32 VIVIENDAS UNIFAMILIARES ADOSADAS
 EN LA PARCELA 12.3b DEL A.H.S. - TORRELODONES
VIVIENDA TIPO - OPCION 2

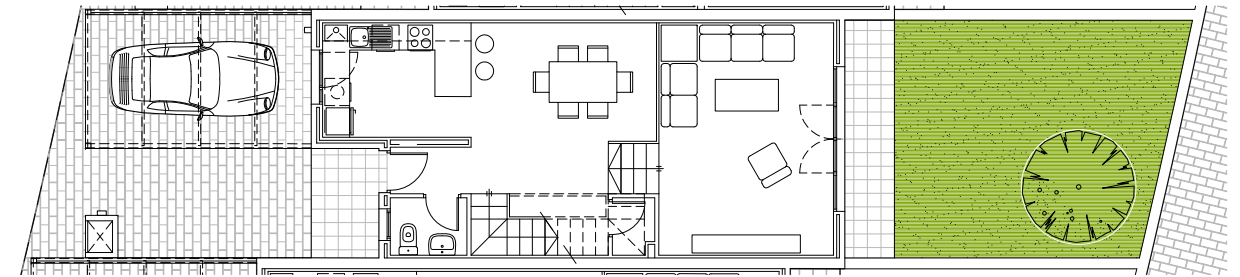

SUP. PARCELA NETA : Aprox. 137,00 m²
SUP. PARCELA BRUTA : Aprox. 200,00 m²

SUP. LIBRE DELANTERA : Aprox. 30,00 m²
SUP. LIBRE TRASERA : Aprox. 36,00 m²

C-QUINCE, S.A.
32 VIVIENDAS UNIFAMILIARES ADOSADAS
EN LA PARCELA 12.3b DEL A.H.S. - TORRELODONES
ORDENACION

CI ARROYO DEL CORONEL

