




PLANTAS TIPOLOGIA VT-3

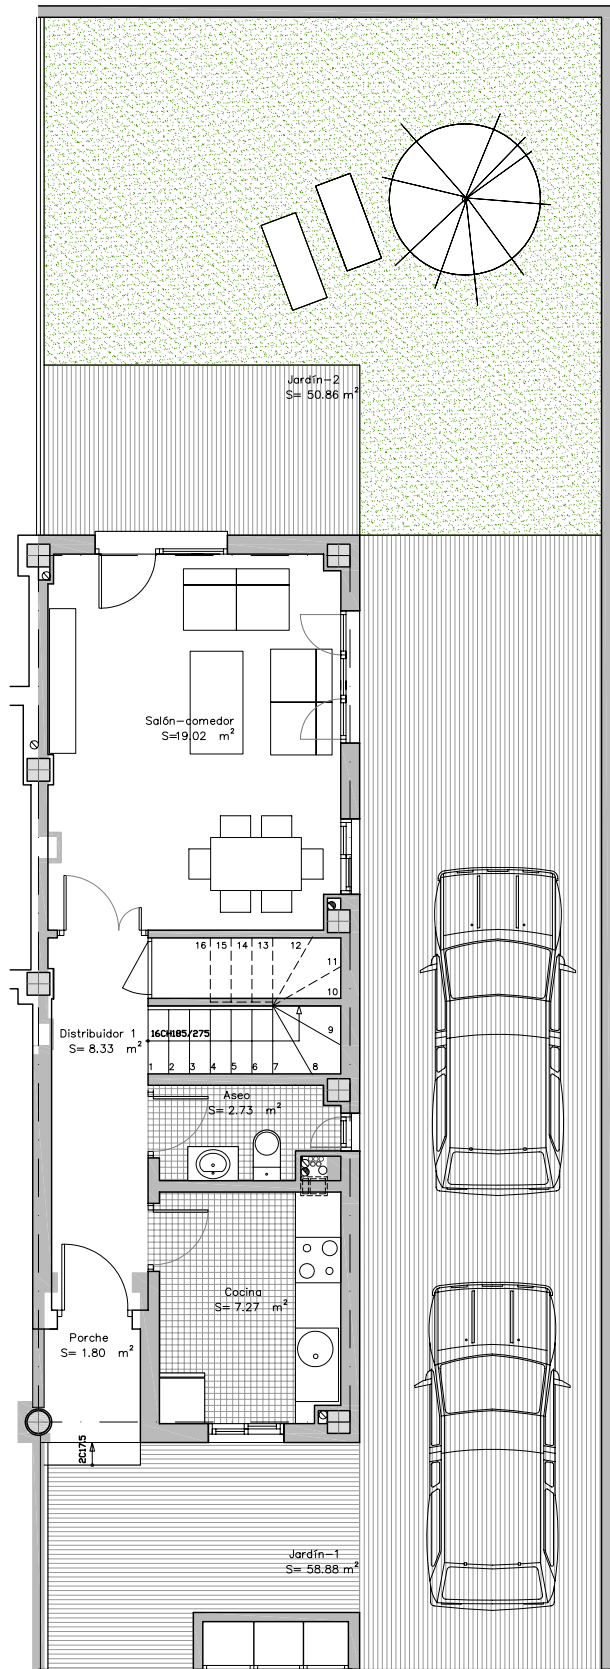


PLANTA BAJA

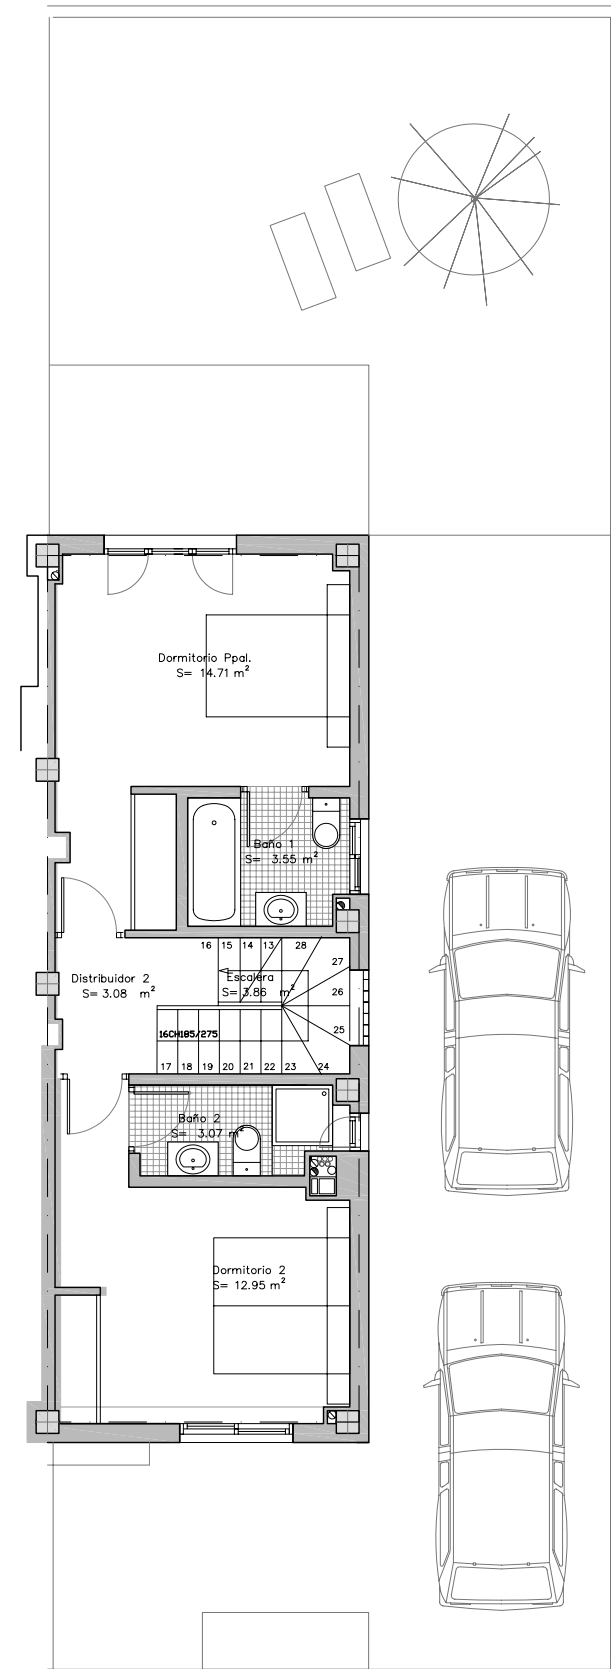

PLANTA PRIMERA

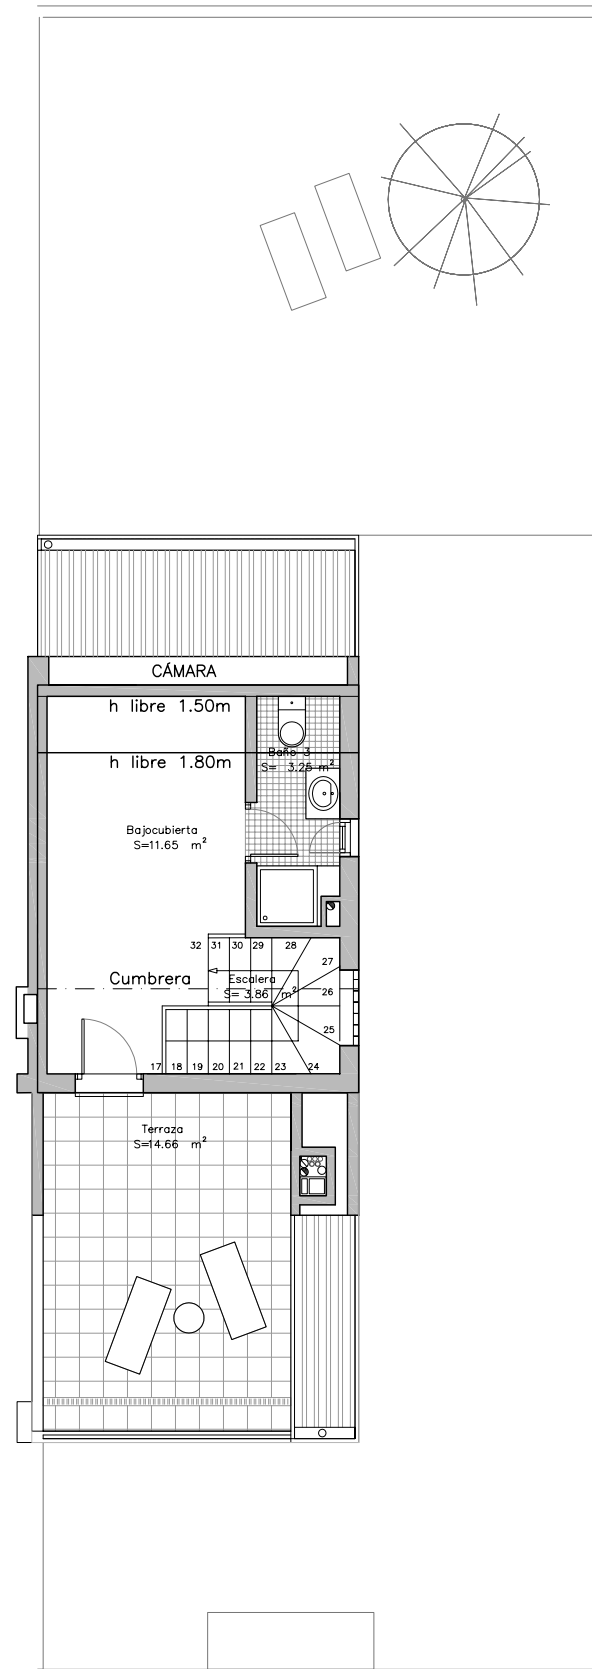


PLANTA BAJOCUBIERTA

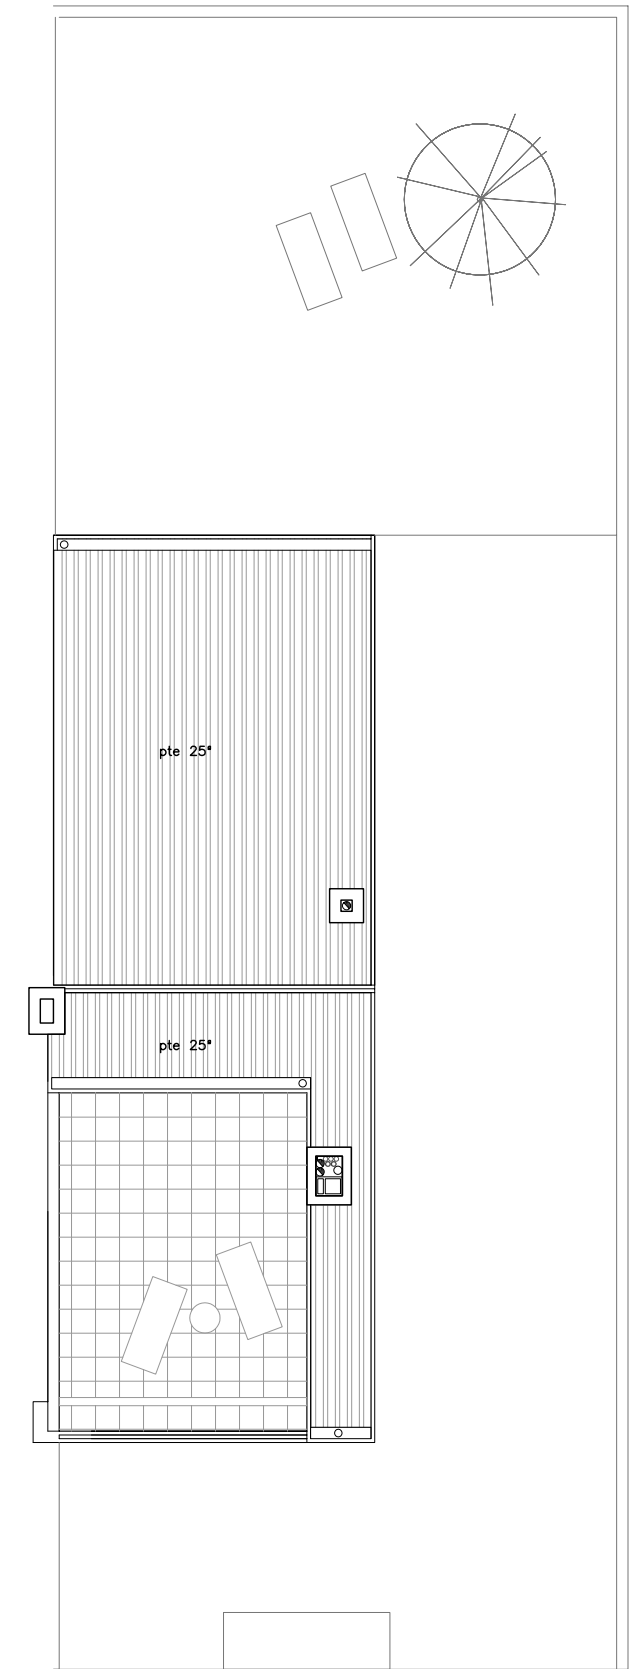


PLANTA DE CUBIERTA


PLANTAS TIPOLOGIA VT-1

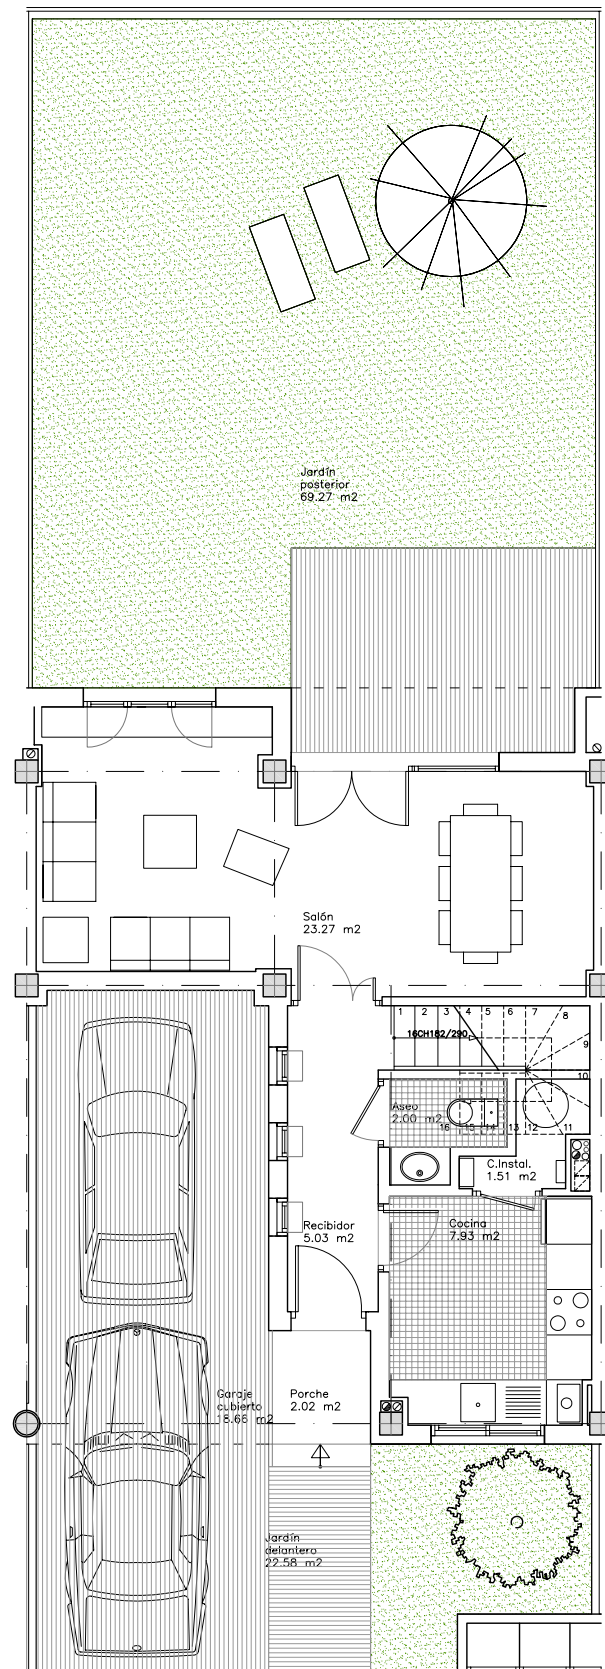

PLANTA BAJA

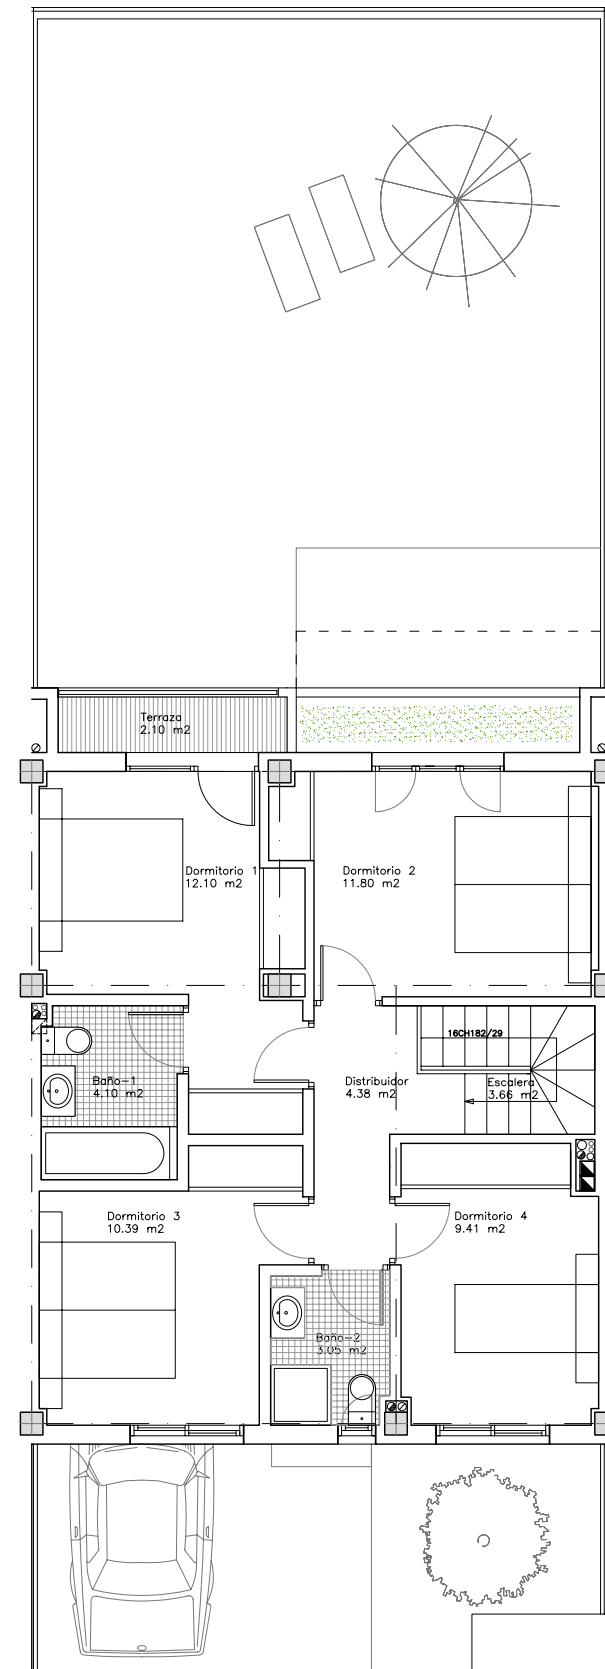


PLANTA PRIMERA

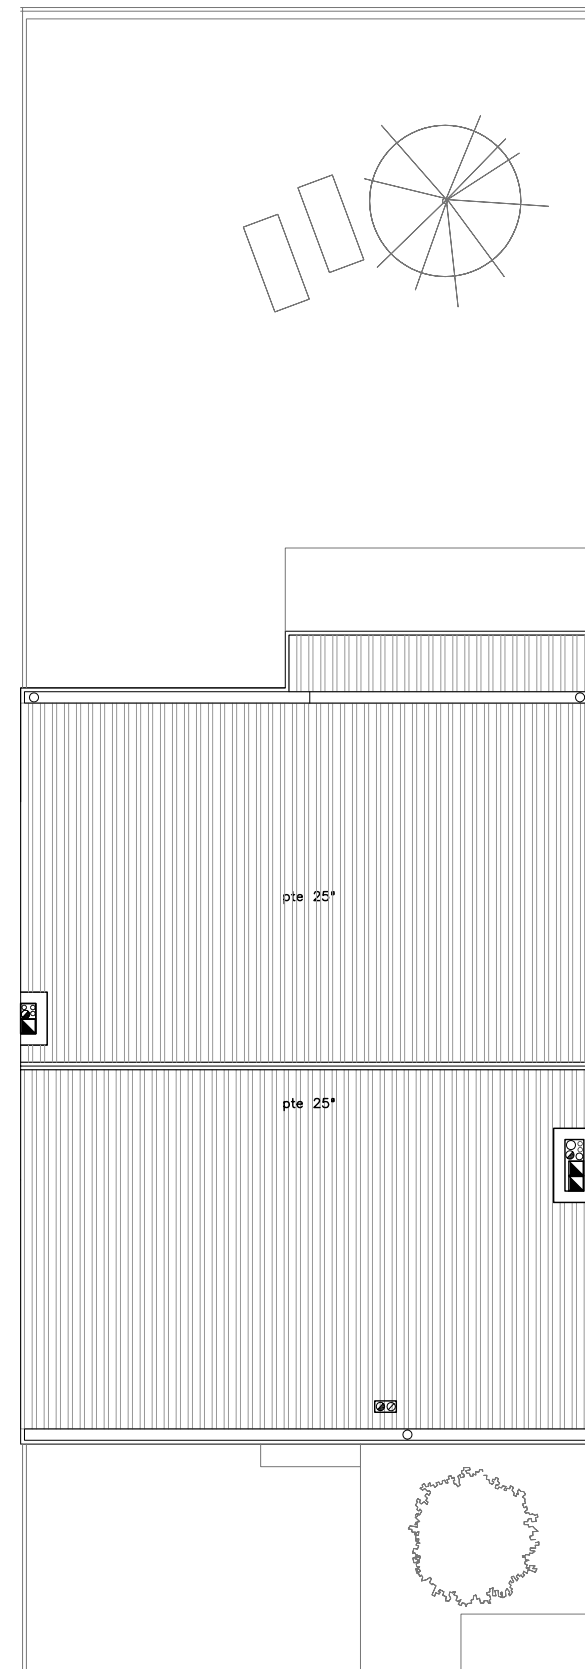


PLANTA DE CUBIERTA


PLANTAS TIPOLOGIA VT-2

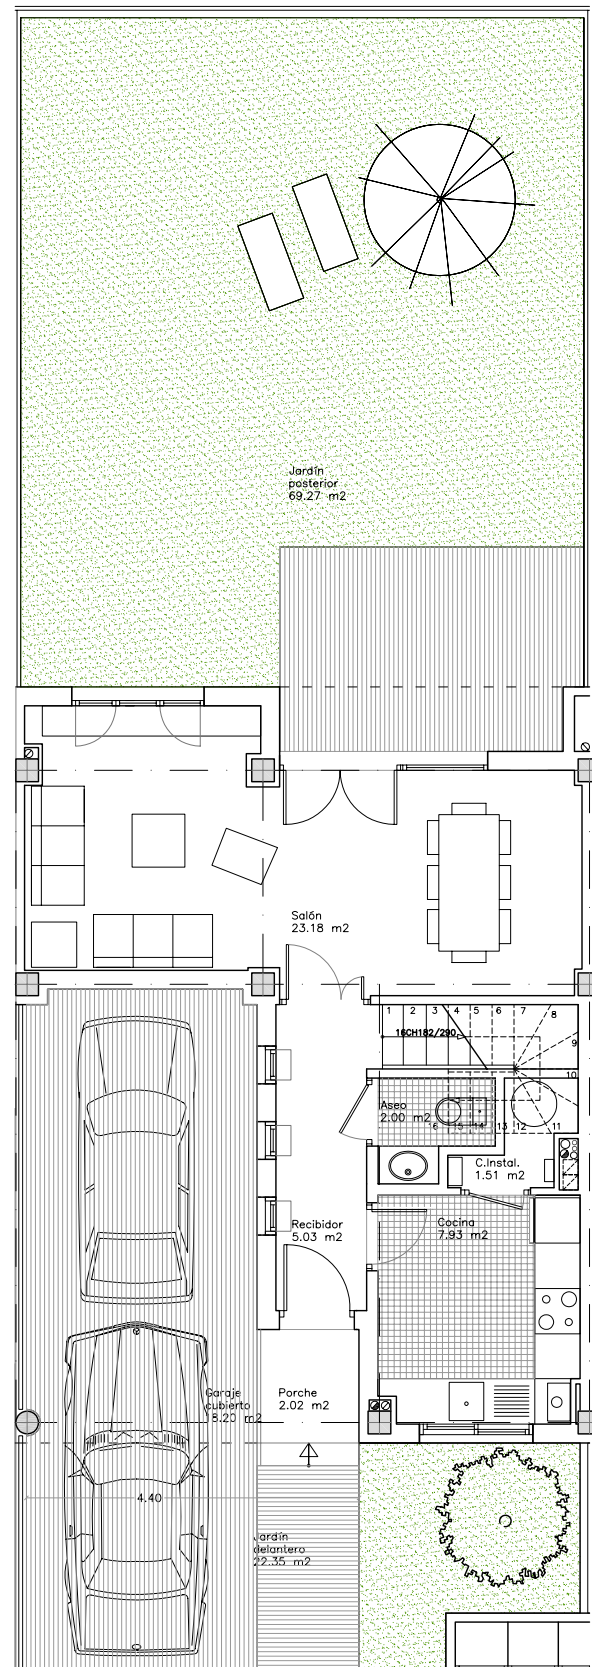

PLANTA BAJA

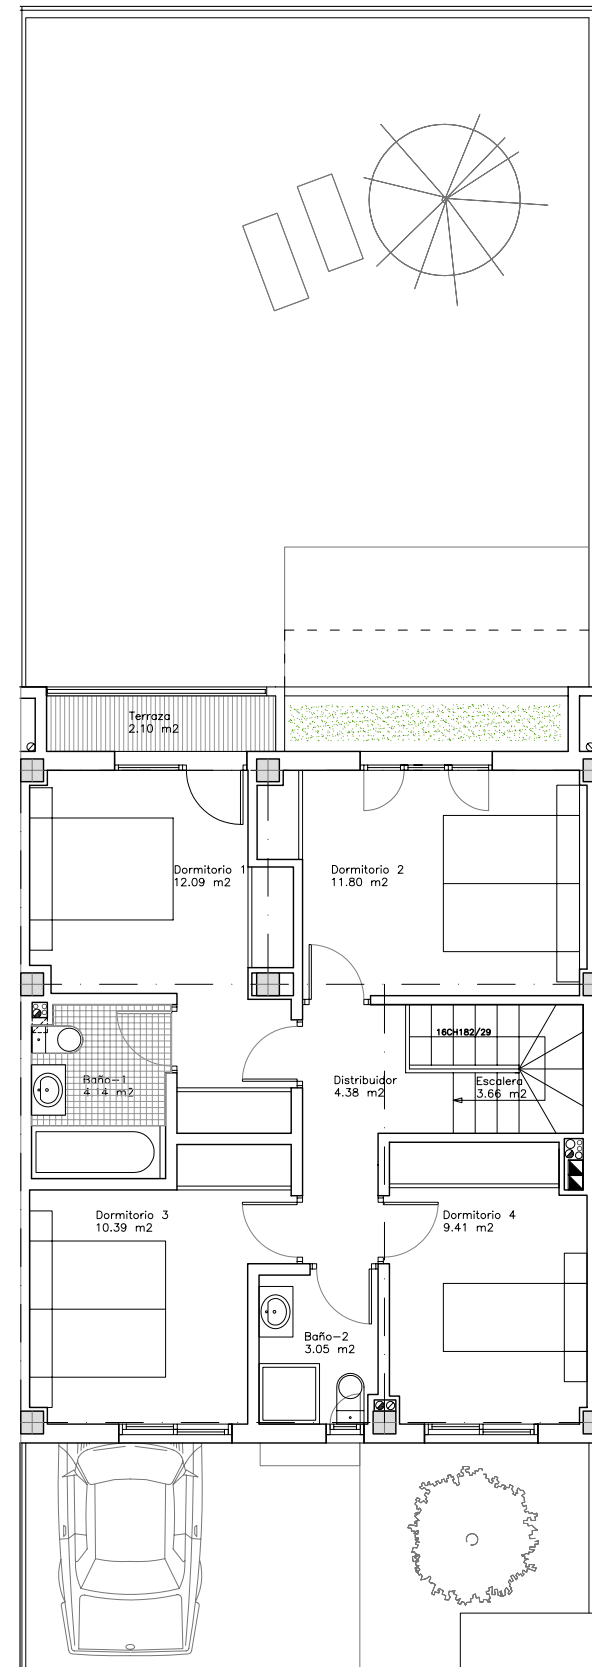

PLANTA PRIMERA

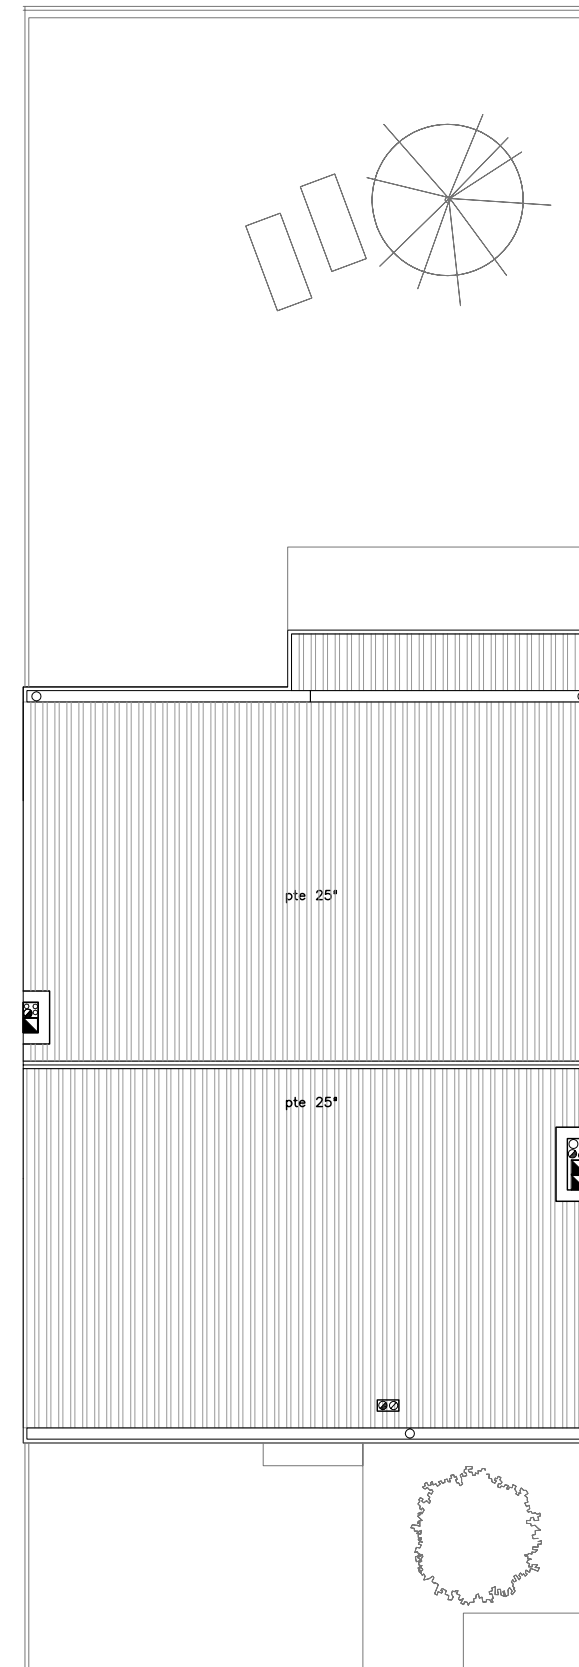

PLANTA DE CUBIERTA